



ประกาศด้านศุลกากรท่าลี่
เรื่อง ประกวดราคาจ้างก่อสร้างปรับปรุงด้านพรมแดนบ้านนากระเซิงและส่วนประกอบอื่น
ด้วยวิธีประกวดราคาอิเล็กทรอนิกส์ (e-bidding)

ด้านศุลกากรท่าลี่ มีความประสงค์จะประกวดราคาจ้างก่อสร้างปรับปรุงด้านพรมแดนบ้านนากระเซิงและส่วนประกอบอื่น ด้วยวิธีประกวดราคาอิเล็กทรอนิกส์ (e-bidding) ราคากลางของงานจ้างก่อสร้าง ในการประกวดราคาครั้งนี้ เป็นเงินทั้งสิ้น ๖๒๐,๐๐๐.๐๐ บาท (หกแสนสองหมื่นบาทถ้วน) ตามรายการ ดังนี้

งานซ่อมแซมและปรับปรุงอาคาร จำนวน ๑ งาน
สำนักงาน

ผู้ยื่นข้อเสนอจะต้องมีคุณสมบัติ ดังต่อไปนี้

๑. มีความสามารถตามกฎหมาย
๒. ไม่เป็นบุคคลล้มละลาย
๓. ไม่อยู่ระหว่างเลิกกิจการ
๔. ไม่เป็นบุคคลซึ่งอยู่ระหว่างถูกระงับการยื่นข้อเสนอหรือทำสัญญากับหน่วยงานของรัฐไว้ชั่วคราว เนื่องจากเป็นผู้ที่ไม่ผ่านเกณฑ์การประเมินผลการปฏิบัติงานของผู้ประกอบการตามระเบียบที่รัฐมนตรีว่าการกระทรวงการคลังกำหนดตามที่ประกาศเผยแพร่ในระบบเครือข่ายสารสนเทศของกรมบัญชีกลาง
๕. ไม่เป็นบุคคลซึ่งถูกระงับชื่อไว้ในบัญชีรายชื่อผู้ทำงานและได้แจ้งเวียนชื่อให้เป็นผู้ทำงานของหน่วยงานของรัฐในระบบเครือข่ายสารสนเทศของกรมบัญชีกลาง ซึ่งรวมถึงนิติบุคคลที่ผู้ทำงานเป็นหุ้นส่วนผู้จัดการ กรรมการผู้จัดการ ผู้บริหาร ผู้มีอำนาจในการดำเนินงานในกิจการของนิติบุคคลนั้นด้วย
๖. มีคุณสมบัติและไม่มีลักษณะต้องห้ามตามที่คณะกรรมการนโยบายการจัดซื้อจัดจ้างและการบริหารพัสดุภาครัฐกำหนดในราชกิจจานุเบกษา
๗. เป็นนิติบุคคลผู้มีอาชีพรับจ้างงานที่ประกวดราคาอิเล็กทรอนิกส์ดังกล่าว
๘. ไม่เป็นผู้มีผลประโยชน์ร่วมกันกับผู้ยื่นข้อเสนอรายอื่นที่เข้ายื่นข้อเสนอให้แก่ด้านศุลกากรท่าลี่ ณ วันประกาศประกวดราคาอิเล็กทรอนิกส์ หรือไม่เป็นผู้กระทำการอันเป็นการขัดขวางการแข่งขันราคาอย่างเป็นธรรม ในการประกวดราคาอิเล็กทรอนิกส์ครั้งนี้
๙. ไม่เป็นผู้ได้รับเอกสิทธิ์หรือความคุ้มกัน ซึ่งอาจปฏิเสธไม่ยอมขึ้นศาลไทย เว้นแต่รัฐบาลของผู้ยื่นข้อเสนอได้มีคำสั่งสละเอกสิทธิ์และความคุ้มกันเช่นนั้น
๑๐. ผู้ยื่นข้อเสนอต้องมีผลงานก่อสร้างประเภทเดียวกันกับผลงานที่ประกวดราคาจ้างก่อสร้างในวงเงินไม่น้อยกว่า ๓๑๐,๐๐๐.๐๐ บาท (สามแสนหนึ่งหมื่นบาทถ้วน) และเป็นผลงานที่เป็นคู่สัญญาโดยตรงกับหน่วยงานของรัฐ หรือหน่วยงานเอกชนที่ ด้านศุลกากรท่าลี่ เชื้อถือ
๑๑. ผู้ยื่นข้อเสนอที่ยื่นข้อเสนอในรูปแบบของ "กิจการร่วมค้า" ต้องมีคุณสมบัติดังนี้
กรณีที่ข้อตกลงระหว่างผู้เข้าร่วมค้ากำหนดให้ผู้เข้าร่วมค้ารายหนึ่งเป็นผู้เข้าร่วมค้าหลัก ข้อตกลงระหว่างผู้เข้าร่วมค้าจะต้องมีการกำหนดสัดส่วนหน้าที่และความรับผิดชอบในปริมาณงานสิ่งของ หรือมูลค่าตามสัญญาของผู้เข้าร่วมค้าหลักมากกว่าผู้เข้าร่วมค้ารายอื่นทุกราย

/กรณีที่...

กรณีที่ข้อตกลงระหว่างผู้เข้าร่วมคำกำหนดให้ผู้เข้าร่วมคำรายใดรายหนึ่งเป็นผู้เข้าร่วมคำหลัก กิจกรรมร่วมค่านั้นต้องใช้ผลงานของผู้เข้าร่วมคำหลักรายเดียวเป็นผลงานของกิจกรรมร่วมคำที่ยื่นข้อเสนอ

สำหรับข้อตกลงระหว่างผู้เข้าร่วมคำที่ไม่ได้กำหนดให้ผู้เข้าร่วมคำรายใดเป็นผู้เข้าร่วมคำหลัก ผู้เข้าร่วมคำทุกรายจะต้องมีคุณสมบัติครบถ้วนตามเงื่อนไขที่กำหนดไว้ในเอกสารเชิญชวน หรือหนังสือเชิญชวน

กรณีที่ข้อตกลงระหว่างผู้เข้าร่วมคำกำหนดให้มีการมอบหมายผู้เข้าร่วมคำรายใดรายหนึ่งเป็นผู้ยื่นข้อเสนอ ในนามกิจกรรมร่วมคำ การยื่นข้อเสนอดังกล่าวไม่ต้องมีหนังสือมอบอำนาจ

สำหรับข้อตกลงระหว่างผู้เข้าร่วมคำที่ไม่ได้กำหนดให้ผู้เข้าร่วมคำรายใดเป็นผู้ยื่นข้อเสนอ ผู้เข้าร่วมคำทุกรายจะต้องลงลายมือชื่อในหนังสือมอบอำนาจให้ผู้เข้าร่วมคำรายใดรายหนึ่งเป็นผู้ยื่นข้อเสนอ ในนามกิจกรรมร่วมคำ

๑๒. ผู้ยื่นข้อเสนอต้องลงทะเบียนที่มีข้อมูลถูกต้องครบถ้วนในระบบจัดซื้อจัดจ้างภาครัฐด้วยอิเล็กทรอนิกส์ (Electronic Government Procurement : e-GP) ของกรมบัญชีกลาง

๑๓. ผู้ยื่นข้อเสนอต้องมีมูลค่าสุทธิของกิจการ ดังนี้

(๑) กรณีผู้ยื่นข้อเสนอเป็นนิติบุคคลที่จัดตั้งขึ้นตามกฎหมายไทยซึ่งได้จดทะเบียนเกินกว่า ๑ ปี ต้องมีมูลค่าสุทธิของกิจการ จากผลต่างระหว่างสินทรัพย์สุทธิหักด้วยหนี้สินสุทธิ ที่ปรากฏในงบแสดงฐานะการเงินที่มีการตรวจรับรองแล้ว ซึ่งจะต้องแสดงค่าเป็นบวก ๑ ปีสุดท้ายก่อนวันยื่นข้อเสนอ

(๒) สำหรับการจัดซื้อจัดจ้างครั้งหนึ่งที่มีวงเงินเกิน ๕๐๐,๐๐๐ บาทขึ้นไป กรณีผู้ยื่นข้อเสนอเป็นบุคคลธรรมดา โดยพิจารณาจากหนังสือรับรองบัญชีเงินฝาก ไม่เกิน ๙๐ วันก่อนวันยื่นข้อเสนอ โดยต้องมีเงินฝากคงเหลือในบัญชีธนาคารเป็นมูลค่า ๑ ใน ๔ ของมูลค่างบประมาณของโครงการหรือรายการที่ยื่นข้อเสนอในแต่ละครั้ง และหากเป็นผู้ชนะการจัดซื้อจัดจ้างหรือเป็นผู้ได้รับการคัดเลือกจะต้องแสดงบัญชีเงินฝากที่มีมูลค่าดังกล่าวอีกครั้งหนึ่งในวันลงนามในสัญญา

(๓) กรณีที่ผู้ยื่นข้อเสนอไม่มีมูลค่าสุทธิของกิจการหรือทุนจดทะเบียน หรือมีแต่ไม่เพียงพอที่จะเข้ายื่นข้อเสนอ ผู้ยื่นข้อเสนอสามารถขอวงเงินสินเชื่อ โดยต้องมีวงเงินสินเชื่อ ๑ ใน ๔ ของมูลค่างบประมาณของโครงการหรือรายการที่ยื่นข้อเสนอในครั้งนั้น (สินเชื่อที่ธนาคารภายในประเทศ หรือบริษัทเงินทุนหรือบริษัทเงินทุนหลักทรัพย์ที่ได้รับอนุญาตให้ประกอบกิจการเงินทุนเพื่อการพาณิชย์ และประกอบธุรกิจค้าประกันตามประกาศของธนาคารแห่งประเทศไทย ตามรายชื่อบริษัทเงินทุนที่ธนาคารแห่งประเทศไทยแจ้งเวียนให้ทราบ โดยพิจารณาจากยอดเงินรวมของวงเงินสินเชื่อที่สำนักงานใหญ่รับรอง หรือที่สำนักงานสาขารับรอง (กรณีได้รับมอบอำนาจจากสำนักงานใหญ่) ซึ่งออกให้แก่ผู้ยื่นข้อเสนอ นับถึงวันยื่นข้อเสนอไม่เกิน ๙๐ วัน)

(๔) กรณีตาม (๑) - (๓) ยกเว้นสำหรับกรณีดังต่อไปนี้

(๔.๑) กรณีที่ผู้ยื่นข้อเสนอเป็นหน่วยงานของรัฐ

(๔.๒) นิติบุคคลที่จัดตั้งขึ้นตามกฎหมายไทยที่อยู่ระหว่างการฟื้นฟูกิจการตามพระราชบัญญัติล้มละลาย (ฉบับที่ ๑๐) พ.ศ. ๒๕๖๑

(๔.๓) งานจ้างก่อสร้าง ที่กรมบัญชีกลางได้ขึ้นทะเบียนผู้ประกอบการงานก่อสร้างแล้ว และงานจ้างก่อสร้างที่หน่วยงานของรัฐได้มีการจัดทำบัญชีผู้ประกอบการงานก่อสร้างที่มีคุณสมบัติเบื้องต้นไว้แล้ว ก่อนวันที่พระราชบัญญัติการจัดซื้อจัดจ้างและการบริหารพัสดุภาครัฐมีผลใช้บังคับ

๑๕. เป็นผู้ประกอบการที่ขึ้นทะเบียนงานก่อสร้างไว้กับกรมบัญชีกลาง (กรณีคณะกรรมการราคากลางได้ประกาศกำหนดให้

๑๖. ผู้ยื่นข้อเสนอซึ่งได้รับคัดเลือกเป็นคู่สัญญาต้องลงทะเบียนในระบบจัดซื้อจัดจ้างภาครัฐด้วยอิเล็กทรอนิกส์

๑๗. ผู้ยื่นข้อเสนอต้องไม่อยู่ในฐานะเป็นผู้ไม่แสดงบัญชีรายรับรายจ่ายหรือแสดงบัญชีรายรับรายจ่ายไม่ถูกต้อง

๑๘. ผู้ยื่นข้อเสนอซึ่งได้รับคัดเลือกเป็นคู่สัญญาต้องรับและจ่ายเงินผ่านบัญชีธนาคาร เว้นแต่การจ่ายเงินแต่

ผู้ยื่นข้อเสนอต้องยื่นข้อเสนอและเสนอราคาทางระบบจัดซื้อจัดจ้างภาครัฐด้วยอิเล็กทรอนิกส์ ในวันที่ ๗ มิถุนายน ๒๕๖๖ ระหว่างเวลา ๐๙.๐๐ น. ถึง ๑๒.๐๐ น.

ผู้สนใจสามารถขอรับเอกสารประกวดราคาอิเล็กทรอนิกส์ โดยดาวน์โหลดเอกสารทางระบบจัดซื้อจัดจ้างภาครัฐด้วยอิเล็กทรอนิกส์ หัวข้อ ค้นหาประกาศจัดซื้อจัดจ้างได้ตั้งแต่วันที่ประกาศจนถึงวันเสนอราคา

ผู้ยื่นข้อเสนอสามารถจัดเตรียมเอกสารข้อเสนอได้ตั้งแต่วันที่ประกาศจนถึงวันเสนอราคา

ผู้สนใจสามารถดูรายละเอียดได้ที่

เว็บไซต์ <http://thali.customs.go.th> หรือ www.gprocurement.go.th หรือสอบถามทางโทรศัพท์

หมายเลข ๐๔๒๘๘๙๑๘๗ ในวันและเวลาราชการ

ประกาศ ณ วันที่ ๒๗ พฤษภาคม พ.ศ. ๒๕๖๖



(นางรัตใจ สีละวงศ์)
นายด่านศุลกากรท่าลี่



เอกสารประกวดราคาจ้างก่อสร้างด้วยการประกวดราคาอิเล็กทรอนิกส์ (e-bidding)

เลขที่ ๗/๒๕๖๖

ประกวดราคาจ้างก่อสร้างปรับปรุงด้านพรมแดนบ้านนากระเชิงและส่วนประกอบอื่น ด้วยวิธีประกวดราคา

อิเล็กทรอนิกส์ (e-bidding)

ตามประกาศ ด้านศุลกากรท่าลี่

ลงวันที่ ๒๙ พฤษภาคม ๒๕๖๖

ด้านศุลกากรท่าลี่ ซึ่งต่อไปนี้จะเรียกว่า "สำนักงาน" มีความประสงค์จะ ประกวดราคาจ้างก่อสร้างปรับปรุงด้านพรมแดนบ้านนากระเชิงและส่วนประกอบอื่น ด้วยวิธีประกวดราคาอิเล็กทรอนิกส์ (e-bidding) ด้วยวิธีประกวดราคาอิเล็กทรอนิกส์ (e-bidding) โดยมีข้อแนะนำและข้อกำหนดดังต่อไปนี้

๑. เอกสารแนบท้ายเอกสารประกวดราคาอิเล็กทรอนิกส์

๑.๑ ร่างรายละเอียดขอบเขตของงานทั้งโครงการ (Terms of Reference : TOR)

๑.๒ แบบใบเสนอราคาที่กำหนดไว้ในระบบจัดซื้อจัดจ้างภาครัฐด้วยอิเล็กทรอนิกส์

๑.๓ แบบสัญญาจ้างก่อสร้าง

๑.๔ แบบหนังสือค้ำประกัน

(๑) หลักประกันสัญญา

๑.๕ สูตรการปรับราคา

๑.๖ บทนิยาม

(๑) ผู้ที่มีผลประโยชน์ร่วมกัน

(๒) การขัดขวางการแข่งขันอย่างเป็นธรรม

๑.๗ แบบบัญชีเอกสารที่กำหนดไว้ในระบบจัดซื้อจัดจ้างภาครัฐด้วยอิเล็กทรอนิกส์

(๑) บัญชีเอกสารส่วนที่ ๑

(๒) บัญชีเอกสารส่วนที่ ๒

๑.๘ แผนการใช้วัสดุที่ผลิตภายในประเทศและแผนการใช้เหล็กที่ผลิตภายในประเทศ

๑.๙ แผนการทำงาน

๒. คุณสมบัติของผู้ยื่นข้อเสนอ

๒.๑ มีความสามารถตามกฎหมาย

๒.๒ ไม่เป็นบุคคลล้มละลาย

๒.๓ ไม่อยู่ระหว่างเลิกกิจการ

๒.๔ ไม่เป็นบุคคลซึ่งอยู่ระหว่างถูกระงับการยื่นข้อเสนอหรือทำสัญญากับหน่วยงานของรัฐไว้

ชั่วคราว เนื่องจากเป็นผู้ที่ไม่ผ่านเกณฑ์การประเมินผลการปฏิบัติงานของผู้ประกอบการตามระเบียบ ที่รัฐมนตรีว่าการกระทรวงการคลังกำหนดตามที่ประกาศเผยแพร่ในระบบเครือข่ายสารสนเทศของกรมบัญชีกลาง

/๒.๕ ไม่เป็นบุคคล...

๒.๕ ไม่เป็นบุคคลซึ่งถูกระบุชื่อไว้ในบัญชีรายชื่อผู้ทำงานและได้แจ้งเวียนชื่อให้เป็นผู้ทำงานของหน่วยงานของรัฐในระบบเครือข่ายสารสนเทศของกรมบัญชีกลาง ซึ่งรวมถึงนิติบุคคลที่ผู้ทำงานเป็นหุ้นส่วน ผู้จัดการ กรรมการผู้จัดการ ผู้บริหาร ผู้มีอำนาจในการดำเนินงานในกิจการของนิติบุคคลนั้นด้วย

๒.๖ มีคุณสมบัติและไม่มีลักษณะต้องห้ามตามที่คณะกรรมการนโยบายการจัดซื้อจัดจ้าง และการบริหารพัสดุภาครัฐกำหนดในราชกิจจานุเบกษา

๒.๗ เป็นนิติบุคคลผู้มีอาชีพรับจ้างงานที่ประกวดราคาอิเล็กทรอนิกส์ดังกล่าว

๒.๘ ไม่เป็นผู้มีผลประโยชน์ร่วมกันกับผู้ยื่นข้อเสนอรายอื่นที่เข้ายื่นข้อเสนอให้แก่ สำนักงาน วันประกาศประกวดราคาอิเล็กทรอนิกส์ หรือไม่เป็นผู้กระทำการอันเป็นการขัดขวาง การแข่งขันอย่างเป็นธรรมในการประกวดราคาอิเล็กทรอนิกส์ครั้งนี้

๒.๙ ไม่เป็นผู้ได้รับเอกสิทธิ์หรือความคุ้มกัน ซึ่งอาจปฏิเสธไม่ยอมขึ้นศาลไทย เว้นแต่รัฐบาลของผู้ยื่นข้อเสนอได้มีคำสั่งให้สละเอกสิทธิ์และความคุ้มกันเช่นนั้น

๒.๑๐ ผู้ยื่นข้อเสนอต้องมีผลงานก่อสร้างประเภทเดียวกันกับผลงานที่ประกวดราคาจ้างก่อสร้างในวงเงินไม่น้อยกว่า ๓๑๐,๐๐๐.๐๐ บาท (สามแสนหนึ่งหมื่นบาทถ้วน) และเป็นผลงานที่เป็นคู่สัญญาโดยตรงกับหน่วยงานของรัฐ หรือหน่วยงานเอกชนที่ ด้านบุคลากรเท่าที่ เชื่อถือ

๒.๑๑ กิจการร่วมค้าที่ยื่นข้อเสนอในรูปแบบของ "กิจการร่วมค้า" ต้องมีคุณสมบัติดังนี้ กรณีที่ข้อตกลงระหว่างผู้เข้าร่วมค้ากำหนดให้ผู้เข้าร่วมค้ารายใดรายหนึ่งเป็นผู้เข้าร่วมค้าหลัก ข้อตกลงระหว่างผู้เข้าร่วมค้าจะต้องมีการกำหนดสัดส่วนหน้าที่และความรับผิดชอบในปริมาณงาน สิ่งของหรือมูลค่าตามสัญญาของผู้เข้าร่วมค้าหลักมากกว่าผู้เข้าร่วมค้ารายอื่นทุกราย

กรณีที่ข้อตกลงระหว่างผู้เข้าร่วมค้ากำหนดให้ผู้เข้าร่วมค้ารายใดรายหนึ่งเป็นผู้เข้าร่วมค้าหลัก กิจการร่วมค่านั้นต้องใช้ผลงานของผู้เข้าร่วมค้าหลักรายเดียวเป็นผลงานของกิจการร่วมค้าที่ยื่นข้อเสนอ

สำหรับข้อตกลงระหว่างผู้เข้าร่วมค้าที่ไม่ได้กำหนดให้ผู้เข้าร่วมค้ารายใดเป็นผู้เข้าร่วมค้าหลัก ผู้เข้าร่วมค้าทุกรายจะต้องมีคุณสมบัติครบถ้วนตามเงื่อนไขที่กำหนดไว้ในเอกสารเชิญชวน หรือหนังสือเชิญชวน

กรณีที่ข้อตกลงระหว่างผู้เข้าร่วมค้ากำหนดให้มีการมอบหมายผู้เข้าร่วมค้ารายใดรายหนึ่งเป็นผู้ยื่นข้อเสนอ ในนามกิจการร่วมค้า การยื่นข้อเสนอดังกล่าวไม่ต้องมีหนังสือมอบอำนาจ

สำหรับข้อตกลงระหว่างผู้เข้าร่วมค้าที่ไม่ได้กำหนดให้ผู้เข้าร่วมค้ารายใดเป็นผู้ยื่นข้อเสนอ ผู้เข้าร่วมค้าทุกรายจะต้องลงลายมือชื่อในหนังสือมอบอำนาจให้ผู้เข้าร่วมค้ารายใดรายหนึ่งเป็นผู้ยื่นข้อเสนอ ในนามกิจการร่วมค้า

๒.๑๒ ผู้ยื่นข้อเสนอต้องลงทะเบียนที่มีข้อมูลถูกต้องครบถ้วนในระบบจัดซื้อจัดจ้างภาครัฐด้วยอิเล็กทรอนิกส์ (Electronic Government Procurement : e-GP) ของกรมบัญชีกลาง

๒.๑๓ ผู้ยื่นข้อเสนอต้องมีมูลค่าสุทธิของกิจการ ดังนี้

(๑) กรณีผู้ยื่นข้อเสนอเป็นนิติบุคคลที่จัดตั้งขึ้นตามกฎหมายไทยซึ่งได้จดทะเบียนเกินกว่า ๑ ปี ต้องมีมูลค่าสุทธิของกิจการ จากผลต่างระหว่างสินทรัพย์สุทธิหักด้วยหนี้สินสุทธิ ที่ปรากฏในงบแสดงฐานะการเงินที่มีการตรวจรับรองแล้ว ซึ่งจะต้องแสดงค่าเป็นบวก ๑ ปีสุดท้ายก่อนวันยื่นข้อเสนอ

(๒) สำหรับการจัดซื้อจัดจ้างครั้งหนึ่งที่มีวงเงินเกิน ๕๐๐,๐๐๐ บาทขึ้นไป กรณีผู้ยื่นข้อเสนอเป็นบุคคลธรรมดา โดยพิจารณาจากหนังสือรับรองบัญชีเงินฝาก ไม่เกิน ๙๐ วันก่อนวันยื่นข้อเสนอ โดยต้องมีเงินฝากคงเหลือในบัญชีธนาคารเป็นมูลค่า ๑ ใน ๔ ของมูลค่างบประมาณของโครงการหรือรายการที่ยื่นข้อเสนอในแต่ละครั้ง และหากเป็นผู้ชนะการจัดซื้อจัดจ้างหรือเป็นผู้ได้รับการคัดเลือกจะต้องแสดงบัญชีเงินฝากที่มีมูลค่าดังกล่าวอีกครั้งหนึ่งในวันลงนามในสัญญา

/ (๓) กรณีที่ผู้ยื่น...

(๓) กรณีที่ผู้ยื่นข้อเสนอไม่มีมูลค่าสุทธิของกิจการหรือทุนจดทะเบียน หรือมีแต่ไม่เพียงพอที่จะ เข้ายื่นข้อเสนอ ผู้ยื่นข้อเสนอสามารถขอวงเงินสินเชื่อ โดยต้องมีวงเงินสินเชื่อ ๑ ใน ๔ ของมูลค่างบประมาณของโครงการหรือรายการที่ยื่นข้อเสนอในครั้งนั้น (สินเชื่อที่ธนาคารภายในประเทศ หรือบริษัทเงินทุนหรือบริษัทเงินทุนหลักทรัพย์ที่ได้รับอนุญาตให้ประกอบกิจการเงินทุนเพื่อการพาณิชย์ และประกอบธุรกิจค้าประกันตามประกาศของธนาคารแห่งประเทศไทย ตามรายชื่อบริษัทเงินทุนที่ธนาคารแห่งประเทศไทยแจ้งเวียนให้ทราบ โดยพิจารณาจากยอดเงินรวมของวงเงินสินเชื่อที่สำนักงานใหญ่รับรอง หรือที่สำนักงานสาขารับรอง (กรณีได้รับมอบอำนาจจากสำนักงานใหญ่) ซึ่งออกให้แก่ผู้ยื่นข้อเสนอ นับถึงวันยื่นข้อเสนอไม่เกิน ๙๐ วัน)

(๔) กรณีตาม (๑) - (๓) ยกเว้นสำหรับกรณีดังต่อไปนี้

(๔.๑) กรณีที่ผู้ยื่นข้อเสนอเป็นหน่วยงานของรัฐ

(๔.๒) นิติบุคคลที่จัดตั้งขึ้นตามกฎหมายไทยที่อยู่ระหว่างการฟื้นฟูกิจการตามพระราชบัญญัติล้มละลาย (ฉบับที่ ๑๐) พ.ศ. ๒๕๖๑

(๔.๓) งานจ้างก่อสร้าง ที่กรมบัญชีกลางได้ขึ้นทะเบียนผู้ประกอบการงานก่อสร้างแล้ว และงานจ้างก่อสร้างที่หน่วยงานของรัฐได้มีการจัดทำบัญชีผู้ประกอบการงานก่อสร้างที่มีคุณสมบัติเบื้องต้นไว้แล้ว ก่อนวันที่พระราชบัญญัติการจัดซื้อจัดจ้างและการบริหารพัสดุภาครัฐมีผลใช้บังคับ

๒.๑๕ เป็นผู้ประกอบการที่ขึ้นทะเบียนงานก่อสร้างไว้กับกรมบัญชีกลาง (กรณีคณะกรรมการราคากลางได้ประกาศกำหนดให้

๒.๑๖ ผู้ยื่นข้อเสนอซึ่งได้รับคัดเลือกเป็นคู่สัญญาต้องลงทะเบียนในระบบจัดซื้อจัดจ้างภาครัฐด้วยอิเล็กทรอนิกส์

๒.๑๗ ผู้ยื่นข้อเสนอต้องไม่อยู่ในฐานะเป็นผู้ไม่แสดงบัญชีรายรับรายจ่ายหรือแสดงบัญชีรายรับรายจ่ายไม่ถูกต้อง

๒.๑๘ ผู้ยื่นข้อเสนอซึ่งได้รับคัดเลือกเป็นคู่สัญญาต้องรับและจ่ายเงินผ่านบัญชีธนาคาร เว้นแต่การจ่ายเงินแต่

๓. หลักฐานการยื่นข้อเสนอ

ผู้ยื่นข้อเสนอจะต้องเสนอเอกสารหลักฐานยื่นมาพร้อมกับการเสนอราคาทางระบบจัดซื้อ จัดจ้างภาครัฐด้วยอิเล็กทรอนิกส์ โดยแยกเป็น ๒ ส่วน คือ

๓.๑ ส่วนที่ ๑ อย่างน้อยต้องมีเอกสารดังต่อไปนี้

(๑) ในกรณีผู้ยื่นข้อเสนอเป็นนิติบุคคล

(ก) ห้างหุ้นส่วนสามัญหรือห้างหุ้นส่วนจำกัด ให้ยื่นสำเนาหนังสือรับรองการจดทะเบียนนิติบุคคล บัญชีรายชื่อหุ้นส่วนผู้จัดการ ผู้มีอำนาจควบคุม (ถ้ามี)

(ข) บริษัทจำกัดหรือบริษัทมหาชนจำกัด ให้ยื่นสำเนาหนังสือรับรองการจดทะเบียนนิติบุคคล หนังสือบริคณห์สนธิ บัญชีรายชื่อกรรมการผู้จัดการ ผู้มีอำนาจควบคุม (ถ้ามี) และบัญชีผู้ถือหุ้นรายใหญ่ (ถ้ามี)

(๒) ในกรณีผู้ยื่นข้อเสนอเป็นบุคคลธรรมดาหรือคณะบุคคลที่มีชื่อนิติบุคคล ให้ยื่นสำเนาบัตรประจำตัวประชาชนของผู้นั้น สำเนาข้อตกลงที่แสดงถึงการเข้าเป็นหุ้นส่วน (ถ้ามี) สำเนาบัตรประจำตัวประชาชนของผู้เป็นหุ้นส่วน หรือสำเนาหนังสือเดินทางของผู้เป็นหุ้นส่วนที่ได้ถือสัญชาติไทย

(๓) ในกรณีผู้ยื่นข้อเสนอเป็นผู้ยื่นข้อเสนอร่วมกันในฐานะเป็นผู้ร่วมค้า ให้ยื่นสำเนาสัญญาของการเข้าร่วมค้า และเอกสารตามที่ระบุไว้ใน (๑) หรือ (๒) ของผู้ร่วมค้า แล้วแต่กรณี

/(๔) ผู้ยื่นข้อเสนอ...

(๔) ผู้ยื่นข้อเสนอต้องแสดงหลักฐานเกี่ยวกับมูลค่าสุทธิของกิจการ ดังนี้

(๔.๑) ในกรณีผู้ยื่นข้อเสนอเป็นนิติบุคคล ให้ยื่นงบแสดงฐานะการเงินที่มีการรับรองแล้ว ๑ ปีสุดท้ายก่อนวันยื่นข้อเสนอ โดยให้ยื่นขณะเข้าเสนอราคา

(๔.๒) ในกรณีผู้ยื่นข้อเสนอเป็นบุคคลธรรมดา ให้ยื่นหนังสือรับรองบัญชีเงินฝากไม่เกิน ๙๐ วัน ก่อนวันยื่นข้อเสนอ โดยให้ยื่นขณะเข้าเสนอราคา และจะต้องแสดงหนังสือรับรองบัญชีเงินฝากที่มีมูลค่าดังกล่าวอีกครั้งหนึ่งในวันลงนามในสัญญา

(๔.๓) กรณีที่ผู้ยื่นข้อเสนอไม่มีมูลค่าสุทธิของกิจการและทุนจดทะเบียน หรือมีแต่ไม่เพียงพอที่จะเข้ายื่นข้อเสนอ ให้ยื่นสำเนาหนังสือรับรองวงเงินสินเชื่อ (สินเชื่อที่ธนาคารภายในประเทศหรือบริษัทเงินทุนหรือบริษัทเงินทุนหลักทรัพย์ที่ได้รับอนุญาตให้ประกอบกิจการเงินทุนเพื่อการพาณิชย์และประกอบธุรกิจค้าประกัน ตามประกาศของธนาคารแห่งประเทศไทย ตามรายชื่อบริษัทเงินทุนที่ธนาคารแห่งประเทศไทยแจ้งเวียนให้ทราบ โดยพิจารณาจากยอดเงินรวมของวงเงินสินเชื่อที่สำนักงานใหญ่รับรองหรือที่สำนักงานสาขารับรอง (กรณีได้รับมอบอำนาจจากสำนักงานใหญ่) ซึ่งออกให้แก่ผู้ยื่นข้อเสนอ นับถึงวันยื่นข้อเสนอไม่เกิน ๙๐ วัน)

(๕) ถ้ามี (ถ้ามี)

(๖) บัญชีเอกสารส่วนที่ ๑ ทั้งหมดที่ได้ยื่นพร้อมกับการเสนอราคาทางระบบจัดซื้อจัดจ้างภาครัฐด้วยอิเล็กทรอนิกส์ ตามแบบในข้อ ๑.๗ (๑) โดยไม่ต้องแนบในรูปแบบ PDF File (Portable Document Format)

ทั้งนี้ เมื่อผู้ยื่นข้อเสนอดำเนินการแนบไฟล์เอกสารตามบัญชีเอกสารส่วนที่ ๑ ครบถ้วน ถูกต้องแล้ว ระบบจัดซื้อจัดจ้างภาครัฐด้วยอิเล็กทรอนิกส์จะสร้างบัญชีเอกสารส่วนที่ ๑ ตามแบบในข้อ ๑.๗ (๑) ให้โดยผู้ยื่นข้อเสนอไม่ต้องแนบบัญชีเอกสารส่วนที่ ๑ ดังกล่าวในรูปแบบ PDF File (Portable Document Format)

๓.๒ ส่วนที่ ๒ อย่างน้อยต้องมีเอกสารดังต่อไปนี้

(๑) ในกรณีที่ผู้ยื่นข้อเสนอมอบอำนาจให้บุคคลอื่นกระทำการแทนให้แนบหนังสือมอบอำนาจซึ่งติดอากรแสตมป์ตามกฎหมาย โดยมีหลักฐานแสดงตัวตนของผู้มอบอำนาจและผู้รับมอบอำนาจ ทั้งนี้หากผู้รับมอบอำนาจเป็นบุคคลธรรมดาต้องเป็นผู้ที่บรรลุนิติภาวะตามกฎหมายแล้วเท่านั้น

(๒) สำเนาหนังสือรับรองผลงานก่อสร้าง

(๓) สำเนาใบขึ้นทะเบียนผู้ประกอบการวิสาหกิจขนาดกลางและขนาดย่อม (SMEs)

(ถ้ามี)

(๔) บัญชีเอกสารส่วนที่ ๒ ทั้งหมดที่ได้ยื่นพร้อมกับการเสนอราคาทางระบบจัดซื้อจัดจ้างภาครัฐด้วยอิเล็กทรอนิกส์ตามแบบในข้อ ๑.๗ (๒) โดยไม่ต้องแนบในรูปแบบ PDF File (Portable Document Format)

ทั้งนี้ เมื่อผู้ยื่นข้อเสนอดำเนินการแนบไฟล์เอกสารตามบัญชีเอกสารส่วนที่ ๒ ครบถ้วน ถูกต้องแล้ว ระบบจัดซื้อจัดจ้างภาครัฐด้วยอิเล็กทรอนิกส์จะสร้างบัญชีเอกสารส่วนที่ ๒ ตามแบบในข้อ ๑.๗ (๒) ให้โดยผู้ยื่นข้อเสนอไม่ต้องแนบบัญชีเอกสารส่วนที่ ๒ ดังกล่าวในรูปแบบ PDF File (Portable Document Format)

๔. การเสนอราคา

๔.๑ ผู้ยื่นข้อเสนอต้องยื่นข้อเสนอ และเสนอราคาทางระบบจัดซื้อจัดจ้างภาครัฐด้วยอิเล็กทรอนิกส์ตามที่กำหนดไว้ในเอกสารประกวดราคาอิเล็กทรอนิกส์นี้ โดยไม่มีเงื่อนไขใด ๆ ทั้งสิ้น และจะต้องกรอก /ข้อความให้...

ข้อความให้ถูกต้องครบถ้วน พร้อมทั้งหลักฐานแสดงตัวตนและทำการยืนยันตัวตนของผู้ยื่นข้อเสนอ โดยไม่ต้องแนบใบเสนอราคาในรูปแบบ PDF File (Portable Document Format)

๔.๒ ให้ผู้ยื่นข้อเสนอรอรายละเอียดการเสนอราคาในใบเสนอราคาตามแนบเอกสารประกวดราคาจ้างก่อสร้างด้วยวิธีประกวดราคาอิเล็กทรอนิกส์ (e-bidding) ข้อ ๑.๒ ให้ครบถ้วน โดยไม่ต้องยื่นใบแจ้งปริมาณงานและราคาและใบบัญชีรายการก่อสร้าง ในรูปแบบ PDF File (Portable Document Format)

ในการเสนอราคาให้เสนอราคาเป็นเงินบาทและเสนอราคาได้เพียงครั้งเดียวและราคาเดียว โดยเสนอราคารวม หรือราคาต่อหน่วย หรือราคาต่อรายการ ตามเงื่อนไขที่ระบุไว้ท้ายใบเสนอราคาให้ถูกต้อง ทั้งนี้ ราคาที่เสนอจะต้องตรงกันทั้งตัวเลขและตัวหนังสือ ถ้าตัวเลขและตัวหนังสือไม่ตรงกัน ให้ถือตัวหนังสือเป็นสำคัญ โดยคิดราคารวมทั้งสิ้นซึ่งรวมค่าภาษีมูลค่าเพิ่ม ภาษีอากรอื่น และค่าใช้จ่ายที่ระบุไว้แล้ว

ราคาที่เสนอจะต้องเสนอกำหนดยื่นราคาไม่น้อยกว่า ๓๐ วัน ตั้งแต่วันเสนอราคาโดยภายในกำหนดยื่นราคา ผู้ยื่นข้อเสนอต้องรับผิดชอบราคาที่ตนได้เสนอไว้และจะถอนการเสนอราคามีได้

๔.๓ ผู้ยื่นข้อเสนอจะต้องเสนอกำหนดเวลาดำเนินการก่อสร้างแล้วเสร็จไม่เกิน ๑๒๐ วัน นับถัดจากวันลงนามในสัญญาจ้าง หรือวันที่ได้รับหนังสือแจ้งจาก สำนักงาน ให้เริ่มทำงาน

๔.๔ ก่อนเสนอราคา ผู้ยื่นข้อเสนอควรตรวจสอบร่างสัญญา ร่างรายละเอียดขอบเขตของงานทั้งโครงการ (Terms of Reference : TOR) ให้ถี่ถ้วนและเข้าใจเอกสารประกวดราคาจ้างอิเล็กทรอนิกส์ทั้งหมดเสียก่อนที่จะตกลงยื่นข้อเสนอตามเงื่อนไขในเอกสารประกวดราคาจ้างอิเล็กทรอนิกส์

๔.๕ ผู้ยื่นข้อเสนอจะต้องยื่นข้อเสนอและเสนอราคาทางระบบจัดซื้อจัดจ้างภาครัฐ ด้วยอิเล็กทรอนิกส์ในวันที่ ๗ มิถุนายน ๒๕๖๖ ระหว่างเวลา ๐๙.๐๐ น. ถึง ๑๒.๐๐ น. และเวลาในการเสนอราคาให้ถือตามเวลาของระบบจัดซื้อจัดจ้างภาครัฐด้วยอิเล็กทรอนิกส์เป็นเกณฑ์

เมื่อพ้นกำหนดเวลายื่นข้อเสนอและเสนอราคาแล้ว จะไม่รับเอกสารการยื่นข้อเสนอ และการเสนอราคาใด ๆ โดยเด็ดขาด

๔.๖ ผู้ยื่นข้อเสนอต้องจัดทำเอกสารสำหรับใช้ในการเสนอราคาในรูปแบบไฟล์เอกสารประเภท PDF File (Portable Document Format) โดยผู้ยื่นข้อเสนอต้องเป็นผู้รับผิดชอบตรวจสอบความครบถ้วนถูกต้อง และชัดเจนของเอกสาร PDF File ก่อนที่จะยืนยันการเสนอราคา แล้วจึงส่งข้อมูล (Upload) เพื่อเป็นการเสนอราคาให้แก่สำนักงาน ผ่านทางระบบจัดซื้อจัดจ้างภาครัฐด้วยอิเล็กทรอนิกส์

๔.๗ คณะกรรมการพิจารณาผลการประกวดราคาอิเล็กทรอนิกส์จะดำเนินการตรวจสอบคุณสมบัติของผู้ยื่นข้อเสนอแต่ละรายว่า เป็นผู้ยื่นข้อเสนอที่มีผลประโยชน์ร่วมกันกับผู้ยื่นเสนอรายอื่นตามข้อ ๑.๖ (๑) หรือไม่ หากปรากฏว่าผู้ยื่นข้อเสนอรายใดเป็นผู้ยื่นข้อเสนอที่มีผลประโยชน์ร่วมกันกับผู้ยื่นเสนอรายอื่น คณะกรรมการฯ จะตัดรายชื่อผู้ยื่นเสนอราคาที่มีผลประโยชน์ร่วมกันนั้นออกจากการเป็นผู้ยื่นข้อเสนอ

หากปรากฏต่อคณะกรรมการพิจารณาผลการประกวดราคาอิเล็กทรอนิกส์ว่า ก่อนหรือในขณะที่มีการพิจารณาข้อเสนอ มีผู้ยื่นเสนอรายใดกระทำการอันเป็นการขัดขวางการแข่งขันอย่างเป็นธรรมตาม ข้อ ๑.๖ (๒) และคณะกรรมการฯ เชื่อว่ามีการกระทำอันเป็นการขัดขวางการแข่งขันอย่างเป็นธรรม คณะกรรมการฯ จะตัดรายชื่อผู้ยื่นเสนอรายนั้นออกจากการเป็นผู้ยื่นข้อเสนอ และสำนักงาน จะพิจารณาลงโทษผู้ยื่นเสนอดังกล่าวเป็นพนักงาน เว้นแต่ สำนักงาน จะพิจารณาเห็นว่า ผู้ยื่นเสนอรายนั้น มิใช่เป็นผู้ริเริ่มให้มีการกระทำความผิดดังกล่าวและได้ให้ความร่วมมือเป็นประโยชน์ต่อการพิจารณาของสำนักงาน

๔.๘ ผู้ยื่นข้อเสนอจะต้องปฏิบัติ ดังนี้

(๑) ปฏิบัติตามเงื่อนไขที่ระบุไว้ในเอกสารประกวดราคาอิเล็กทรอนิกส์

/ (๒) ราคาที่เสนอ...

(๒) ราคาที่เสนอจะต้องเป็นราคาที่รวมภาษีมูลค่าเพิ่ม และภาษีอื่น ๆ (ถ้ามี) รวมค่าใช้จ่ายที่ส่งมอบไว้ด้วยแล้ว

(๓) ผู้ยื่นข้อเสนอจะต้องลงทะเบียนเพื่อเข้าสู่กระบวนการเสนอราคา ตามวัน เวลา ที่กำหนด

(๔) ผู้ยื่นข้อเสนอจะถอนการเสนอราคาที่เสนอแล้วไม่ได้

(๕) ผู้ยื่นข้อเสนอต้องศึกษาและทำความเข้าใจในระบบและวิธีการเสนอราคาด้วยวิธีประกวดราคาอิเล็กทรอนิกส์ ของกรมบัญชีกลางที่แสดงไว้ในเว็บไซต์ www.gprocurement.go.th

๔.๙ คู่สัญญาต้องจัดทำแผนการทำงานมาให้ภายใน ๑๐ วัน นับถัดจากวันลงนามในสัญญา โดยจัดทำแผนการทำงานตามเอกสารแนบท้ายเอกสารประกวดราคาอิเล็กทรอนิกส์ เว้นแต่เป็นกรณีสัญญาที่มีวงเงินไม่เกิน ๕๐๐,๐๐๐ บาท ทั้งนี้ แผนการทำงานให้ถือเป็นเอกสารส่วนหนึ่งของสัญญา

๔.๑๐ ผู้ยื่นข้อเสนอที่เป็นผู้ชนะการเสนอราคาต้องจัดทำแผนการใช้พัสดุที่ผลิตในประเทศ และแผนการใช้เหล็กที่ผลิตในประเทศ โดยยื่นให้หน่วยงานของรัฐภายใน ๖๐ วัน นับถัดจากวันลงนามในสัญญา

๕. หลักเกณฑ์และสิทธิในการพิจารณา

๕.๑ การพิจารณาผลการยื่นข้อเสนอประกวดราคาอิเล็กทรอนิกส์ครั้งนี้ สำนักงานจะพิจารณาตัดสินโดยใช้หลักเกณฑ์ ราคา

๕.๒ การพิจารณาผู้ชนะการยื่นข้อเสนอ กรณีใช้หลักเกณฑ์ราคาในการพิจารณาผู้ชนะการยื่นข้อเสนอ สำนักงาน จะพิจารณาจากราคารวม

๕.๓ หากผู้ยื่นข้อเสนอรายใดมีคุณสมบัติไม่ถูกต้องตามข้อ ๒ หรือยื่นหลักฐานการยื่นข้อเสนอไม่ถูกต้อง หรือไม่ครบถ้วนตามข้อ ๓ หรือยื่นข้อเสนอไม่ถูกต้องตามข้อ ๔ แล้ว คณะกรรมการพิจารณาผลการประกวดราคาอิเล็กทรอนิกส์จะไม่รับพิจารณาข้อเสนอของผู้ยื่นข้อเสนอรายนั้น เว้นแต่ ผู้ยื่นข้อเสนอรายใดเสนอเอกสารทางเทคนิคหรือรายละเอียดคุณลักษณะเฉพาะของพัสดุที่จะจ้างไม่ครบถ้วน หรือเสนอรายละเอียดแตกต่างไปจากเงื่อนไขที่สำนักงานกำหนดไว้ในประกาศและเอกสารประกวดราคาอิเล็กทรอนิกส์ ในส่วนที่มีสาระสำคัญและความแตกต่างนั้น ไม่มีผลทำให้เกิดการได้เปรียบเสียเปรียบ ต่อผู้ยื่นข้อเสนอรายอื่น หรือเป็นการผิดพลาดเล็กน้อย คณะกรรมการฯ อาจพิจารณาผ่อนปรนการตัดสินสิทธิ ผู้ยื่นข้อเสนอรายนั้น

๕.๔ สำนักงานสงวนสิทธิ์ไม่พิจารณาข้อเสนอของผู้ยื่นข้อเสนอโดยไม่มีการผ่อนผัน ในกรณีดังต่อไปนี้

(๑) ไม่กรอกชื่อผู้ยื่นข้อเสนอในการเสนอราคาทางระบบจัดซื้อจัดจ้าง ด้วยอิเล็กทรอนิกส์

(๒) เสนอรายละเอียดแตกต่างไปจากเงื่อนไขที่กำหนดในเอกสารประกวดราคาอิเล็กทรอนิกส์ที่เป็นสาระสำคัญ หรือมีผลทำให้เกิดความได้เปรียบเสียเปรียบแก่ผู้ยื่นข้อเสนออื่น

๕.๕ ในการตัดสินการประกวดราคาอิเล็กทรอนิกส์หรือในการทำสัญญา คณะกรรมการพิจารณาผลการประกวดราคาอิเล็กทรอนิกส์หรือสำนักงาน มีสิทธิให้ผู้ยื่นข้อเสนอชี้แจงข้อเท็จจริงเพิ่มเติมได้ สำนักงานมีสิทธิที่จะไม่รับข้อเสนอ ไม่รับราคา หรือไม่ทำสัญญา หากข้อเท็จจริงดังกล่าวไม่เหมาะสมหรือไม่ถูกต้อง

๕.๖ สำนักงานทรงไว้ซึ่งสิทธิที่จะไม่รับราคาต่ำสุด หรือราคาหนึ่งราคาใด หรือราคาที่เสนอทั้งหมดก็ได้ และอาจพิจารณาเลือกจ้างในจำนวน หรือขนาด หรือเฉพาะรายการหนึ่งรายการใด หรืออาจจะยกเลิกการประกวดราคาอิเล็กทรอนิกส์โดยไม่พิจารณาจัดจ้างเลยก็ได้ สุดแต่จะพิจารณา ทั้งนี้ เพื่อประโยชน์ของทางราชการ /เป็นสำคัญ...

เป็นสำคัญ และให้ถือว่า การตัดสินใจของ สำนักงานเป็นเด็ดขาด ผู้ยื่นข้อเสนอจะเรียกร้องค่าใช้จ่าย หรือค่าเสียหายใด ๆ มิได้ รวมทั้ง สำนักงานจะพิจารณายกเลิกการประกวดราคาอิเล็กทรอนิกส์และลงโทษผู้ยื่นข้อเสนอเป็นผู้ทิ้งงาน ไม่ว่าจะ เป็นผู้ยื่นข้อเสนอที่ได้รับการคัดเลือกหรือไม่ก็ตาม หากมีเหตุที่เชื่อได้ว่าผู้ยื่นข้อเสนอกระทำการโดยไม่สุจริต เช่น การเสนอเอกสารอันเป็นเท็จ หรือใช้ชื่อบุคคลธรรมดา หรือนิติบุคคลอื่นมาเสนอราคาแทน เป็นต้น

ในกรณีที่ผู้ยื่นข้อเสนอรายที่เสนอราคาต่ำสุด เสนอราคาต่ำจนคาดหมายได้ว่าไม่อาจ ดำเนินงานตามเอกสารประกวดราคาอิเล็กทรอนิกส์ได้ คณะกรรมการพิจารณาผลการประกวดราคาอิเล็กทรอนิกส์ หรือสำนักงาน จะให้ผู้ยื่นข้อเสนออื่นชี้แจงและแสดงหลักฐานที่ทำให้เชื่อได้ว่า ผู้ยื่นข้อเสนอสามารถดำเนินงานตาม เอกสารประกวดราคาอิเล็กทรอนิกส์ให้เสร็จสมบูรณ์ หากคำชี้แจงไม่เป็นที่ยอมรับได้ สำนักงาน มีสิทธิที่จะไม่รับ ข้อเสนอหรือไม่รับราคาของผู้ยื่นข้อเสนอรายนั้น ทั้งนี้ ผู้ยื่นข้อเสนอดังกล่าวไม่มีสิทธิเรียกร้องค่าใช้จ่ายหรือค่าเสียหาย ใดๆ จากสำนักงาน

๕.๗ ก่อนลงนามในสัญญา สำนักงาน อาจประกาศยกเลิกการประกวดราคาอิเล็กทรอนิกส์ หากปรากฏว่ามีการกระทำที่เข้าลักษณะผู้ยื่นข้อเสนอที่ชนะการประกวดราคาหรือที่ได้รับการคัดเลือกมีผลประโยชน์ ร่วมกัน หรือมีส่วนได้เสียกับผู้ยื่นข้อเสนอรายอื่น หรือขัดขวางการแข่งขันอย่างเป็นธรรม หรือสมยอมกันกับผู้ยื่น ข้อเสนออื่น หรือเจ้าหน้าที่ในการเสนอราคา หรือสื่อว่ากระทำการทุจริตอื่นใดในการเสนอราคา

๕.๘ หากผู้ยื่นข้อเสนอซึ่งเป็นผู้ประกอบการ SMEs เสนอราคาสูงกว่าราคาต่ำสุดของผู้ยื่น ข้อเสนอรายอื่นที่ไม่เกินร้อยละ ๑๐ ให้หน่วยงานของรัฐจัดซื้อจัดจ้างกับผู้ประกอบการ SMEs ดังกล่าว โดยจัด เรียงลำดับผู้ยื่นข้อเสนอซึ่งเป็นผู้ประกอบการ SMEs ซึ่งเสนอราคาสูงกว่าราคาต่ำสุดของผู้ยื่นข้อเสนอรายอื่นไม่เกิน ร้อยละ ๑๐ ที่จะเรียกมาทำสัญญาไม่เกิน ๓ ราย

ผู้ยื่นข้อเสนอที่เป็นกิจการร่วมค้าที่จะได้สิทธิตามวรรคหนึ่ง ผู้เข้าร่วมค้าทุกรายจะต้อง เป็นผู้ประกอบการ SMEs

ทั้งนี้ ผู้ประกอบการ SMEs ที่จะได้แต้มต่อด้านราคาตามวรรคหนึ่ง จะต้องมีวงเงิน สัญญาสะสมตามปีปฏิทินรวมกับราคาที่เสนอในครั้งนั้นแล้ว มีมูลค่ารวมกันไม่เกินมูลค่าของรายได้ตามขนาดที่ขึ้น ทะเบียนไว้กับ สสว.

๕.๙ หากผู้ยื่นข้อเสนอซึ่งมิใช่ผู้ประกอบการ SMEs แต่เป็นบุคคลธรรมดาที่ถือสัญชาติไทย หรือนิติบุคคลที่จัดตั้งขึ้นตามกฎหมายไทยเสนอราคาสูงกว่าราคาต่ำสุดของผู้ยื่นข้อเสนอซึ่งเป็นผู้ประกอบการ SMEs ที่มีได้ถือ สัญชาติไทยหรือนิติบุคคลที่จัดตั้งขึ้นตามกฎหมายของต่างประเทศไม่เกินร้อยละ ๓ ให้จัดซื้อจัดจ้างกับบุคคลธรรมดาที่ ถือสัญชาติไทยหรือนิติบุคคลที่จัดตั้งขึ้นตามกฎหมายไทยดังกล่าว

ผู้ยื่นข้อเสนอที่เป็นกิจการร่วมค้าที่จะได้สิทธิตามวรรคหนึ่ง ผู้เข้าร่วมค้าทุกรายจะต้อง เป็นบุคคลธรรมดาที่ถือสัญชาติไทยหรือนิติบุคคลที่จัดตั้งขึ้นตามกฎหมายไทย

๖. การทำสัญญาจ้างก่อสร้าง

ผู้ชนะการประกวดราคาอิเล็กทรอนิกส์จะต้องทำสัญญาจ้างตามแบบสัญญา ดังระบุในข้อ ๑.๓ หรือทำข้อตกลงเป็นหนังสือกับสำนักงาน ภายใน ๓ วัน นับถัดจากวันที่ได้รับแจ้ง และจะต้องวางหลักประกัน สัญญาเป็นจำนวนเงินเท่ากับร้อยละ ๕ ของราคาค่าจ้างที่ประกวดราคาอิเล็กทรอนิกส์ ให้สำนักงานยึดถือไว้ในขณะทำ สัญญาโดยใช้หลักประกันอย่างหนึ่งอย่างใด ดังต่อไปนี้

๖.๑ เงินสด

๖.๒ เช็คหรือตราพท์ที่ธนาคารเซ็นสั่งจ่าย ซึ่งเป็นเช็คหรือตราพท์ลงวันที่ที่ใช้เช็คหรือตราพท์ นั้น ชำระต่อเจ้าหน้าที่ในวันทำสัญญา หรือก่อนวันนั้นไม่เกิน ๓ วันทำการ

/๖.๓ หนังสือค้ำ...

๖.๓ หนังสือค้ำประกันของธนาคารภายในประเทศ ตามตัวอย่างที่คณะกรรมการนโยบายกำหนด ดังระบุในข้อ ๑.๔ (๒) หรือจะเป็นหนังสือค้ำประกันอิเล็กทรอนิกส์ตามวิธีการที่กรมบัญชีกลางกำหนด

๖.๔ หนังสือค้ำประกันของบริษัทเงินทุน หรือบริษัทเงินทุนหลักทรัพย์ที่ได้รับอนุญาตให้ประกอบกิจการเงินทุนเพื่อการพาณิชย์และประกอบธุรกิจค้ำประกันตามประกาศของธนาคารแห่งประเทศไทย ตามรายชื่อบริษัทเงินทุนที่ธนาคารแห่งประเทศไทยแจ้งเวียนให้ทราบ โดยอนุโลมให้ใช้ตามตัวอย่างหนังสือค้ำประกันของธนาคารที่คณะกรรมการนโยบายกำหนด ดังระบุในข้อ ๑.๔ (๒)

๖.๕ พันธบัตรรัฐบาลไทย

หลักประกันนี้จะคืนให้ โดยไม่มีดอกเบี้ยภายใน ๑๕ วันนับถัดจากวันที่ผู้ชนะการประกวดราคาอิเล็กทรอนิกส์ (ผู้รับจ้าง) พ้นจากข้อผูกพันตามสัญญาจ้างแล้ว

๗. ค่าจ้างและการจ่ายเงิน

สำนักงาน จะจ่ายค่าจ้างซึ่งได้รวมภาษีมูลค่าเพิ่มตลอดจนภาษีอากรอื่น ๆ และค่าใช้จ่ายทั้งปวงด้วยแล้วโดยถือราคาเหมารวมเป็นเกณฑ์และกำหนดการจ่ายเงินเป็นจำนวน ๓ งวดดังนี้

งวดที่ ๑ เป็นจำนวนเงินในอัตราร้อยละ ๔๐ ของค่าจ้าง เมื่อผู้รับจ้างได้ปฏิบัติงานงานทาสีและงานซ่อมแซมหลังคาคลุมदान ให้แล้วเสร็จภายใน ๖๐ วัน

งวดที่ ๒ เป็นจำนวนเงินในอัตราร้อยละ ๓๐ ของค่าจ้าง เมื่อผู้รับจ้างได้ปฏิบัติงานงานทาสีป้ายทางเข้า ประตูเหล็กทางเข้า และงานย้ายเครื่องปรับอากาศ ให้แล้วเสร็จภายใน ๙๐ วัน

งวดสุดท้าย เป็นจำนวนเงินในอัตราร้อยละ ๓๐ ของค่าจ้าง เมื่อผู้รับจ้างได้ปฏิบัติงานทั้งหมดให้แล้วเสร็จเรียบร้อยตามสัญญาหรือข้อตกลงจ้างเป็นหนังสือ รวมทั้งทำสถานที่ก่อสร้างให้สะอาดเรียบร้อย

๘. อัตราค่าปรับ

ค่าปรับตามสัญญาจ้างแนบท้ายเอกสารประกวดราคาอิเล็กทรอนิกส์นี้ หรือข้อตกลงจ้างเป็นหนังสือจะกำหนด ดังนี้

๘.๑ กรณีที่ผู้รับจ้างนำงานที่รับจ้างไปจ้างช่วงให้ผู้อื่นทำอีกทอดหนึ่งโดยไม่ได้รับอนุญาตจากสำนักงาน จะกำหนดค่าปรับสำหรับการฝ่าฝืนดังกล่าวเป็นจำนวนร้อยละ ๑๐.๐๐ ของวงเงินของงานจ้างช่วงนั้น

๘.๒ กรณีที่ผู้รับจ้างปฏิบัติผิดสัญญาจ้างก่อสร้าง นอกเหนือจากข้อ ๘.๑ จะกำหนดค่าปรับเป็นรายวันเป็นจำนวนเงินตายตัวในอัตราร้อยละ ๐.๑๐ ของราคางานจ้าง

๙. การรับประกันความชำรุดบกพร่อง

ผู้ชนะการประกวดราคาอิเล็กทรอนิกส์ซึ่งได้ทำสัญญาจ้าง ตามแบบ ดังระบุในข้อ ๑.๓ หรือข้อตกลงจ้างเป็นหนังสือแล้วแต่กรณี จะต้องรับประกันความชำรุดบกพร่องของงานจ้างที่เกิดขึ้นภายในระยะเวลา ไม่น้อยกว่า ๒ ปี นับถัดจากวันที่สำนักงานได้รับมอบงาน โดยต้องบริหารจัดการซ่อมแซมแก้ไขให้ใช้การได้ดีดังเดิมภายใน ๑๕ วัน นับถัดจากวันที่ได้รับแจ้งความชำรุดบกพร่อง

๑๐. ข้อสงวนสิทธิในการยื่นข้อเสนอละอื่น ๆ

๑๐.๑ เงินค่าจ้างสำหรับงานจ้างครั้งนี้ ได้มาจากค่าใช้จ่ายเก็บภาษีท้องถิ่น ปีงบประมาณ พ.ศ.๒๕๖๕ เหลือจ่าย

การลงนามในสัญญาจะกระทำต่อเมื่อ สำนักงานได้รับอนุมัติเงิน ค่าก่อสร้างจากค่าใช้จ่ายเก็บภาษีท้องถิ่น ปีงบประมาณ พ.ศ.๒๕๖๕ เหลือจ่าย

๑๐.๒ เมื่อสำนักงานได้คัดเลือกผู้ยื่นข้อเสนอรายใดให้เป็นผู้รับจ้าง และได้ตกลงจ้าง ตามการประกวดราคาอิเล็กทรอนิกส์แล้ว ถ้าผู้รับจ้างจะต้องส่งหรือนำสิ่งของมาเพื่องานจ้างดังกล่าวเข้ามาจากต่างประเทศ

/และของนั้น...

และของนั้นต้องนำเข้ามาโดยทางเรือในเส้นทางที่มีเรือไทยเดินอยู่ และสามารถให้บริการรับขนได้ตามที่ รัฐมนตรีว่าการกระทรวงคมนาคมประกาศกำหนด ผู้ยื่นข้อเสนอซึ่งเป็นผู้รับจ้างจะต้องปฏิบัติตามกฎหมายว่าด้วยการ ส่งเสริมการพาณิชย์นาวี ดังนี้

(๑) แฉ่งการสั่งหรือนำสิ่งของดังกล่าวเข้ามาจากต่างประเทศต่อกรมเจ้าท่า ภายใน ๗ วัน นับตั้งแต่วันที่ผู้รับจ้างสั่งหรือซื้อของจากต่างประเทศ เว้นแต่เป็นของที่รัฐมนตรีว่าการกระทรวงคมนาคมประกาศ ยกเว้นให้บรรทุกโดยเรืออื่นได้

(๒) จัดการให้สิ่งของดังกล่าวบรรทุกโดยเรือไทย หรือเรือที่มีสิทธิเช่นเดียวกับเรือไทย จากต่างประเทศมายังประเทศไทย เว้นแต่จะได้รับอนุญาตจากกรมเจ้าท่า ให้บรรทุกสิ่งของนั้น โดยเรืออื่น ที่มีใช้เรือ ไทย ซึ่งจะต้องได้รับอนุญาตเช่นนั้นก่อนบรรทุกของลงเรืออื่น หรือเป็นของที่รัฐมนตรีว่าการกระทรวงคมนาคม ประกาศยกเว้นให้บรรทุกโดยเรืออื่น

(๓) ในกรณีที่ไม่ปฏิบัติตาม (๑) หรือ (๒) ผู้รับจ้างจะต้องรับผิดชอบตามกฎหมายว่าด้วย การส่งเสริมการพาณิชย์นาวี

๑๐.๓ ผู้ยื่นข้อเสนอซึ่งสำนักงานได้คัดเลือกแล้ว ไม่ไปทำสัญญาหรือข้อตกลงจ้างเป็นหนังสือ ภายในเวลาที่กำหนดดังระบุไว้ในข้อ ๗ สำนักงานจะริบหลักประกันการยื่นข้อเสนอ หรือเรียกธำจจากผู้ออกหนังสือค้ำ ประกัน การยื่นข้อเสนอทันที และอาจพิจารณาเรียกธำจให้ชดใช้ความเสียหายอื่น (ถ้ามี) รวมทั้งจะพิจารณาให้เป็นผู้ ติ่งงาน ตามระเบียบกระทรวงการคลังว่าด้วยการจัดซื้อจัดจ้างและการบริหารพัสดุภาครัฐ

๑๐.๔ สำนักงานสงวนสิทธิที่จะแก้ไขเพิ่มเติมเงื่อนไข หรือข้อกำหนดในแบบสัญญาหรือ ข้อตกลงจ้างเป็นหนังสือให้เป็นไปตามความเห็นของสำนักงานอัยการสูงสุด (ถ้ามี)

๑๐.๕ ในกรณีที่เอกสารแนบท้ายเอกสารประกวดราคาอิเล็กทรอนิกส์ มีความขัดหรือแย้งกัน ผู้ยื่นข้อเสนอจะต้องปฏิบัติตามคำวินิจฉัยของสำนักงาน คำวินิจฉัยดังกล่าวให้ถือเป็นที่สุด และ ผู้ยื่นข้อเสนอไม่มีสิทธิ เรียกธำจค่าใช้จ่ายใด ๆ เพิ่มเติม

๑๐.๖ สำนักงาน อาจประกาศยกเลิกการจัดจ้างในกรณีต่อไปนี้ได้ โดยที่ผู้ยื่นข้อเสนอจะ เรียกธำจค่าเสียหายใด ๆ จากสำนักงานไม่ได้

(๑) สำนักงานไม่ได้รับการจัดสรรเงินที่จะใช้ในการจัดจ้างหรือได้รับจัดสรรแต่ไม่ เพียงพอที่ จะทำการจัดจ้างครั้งนี้ต่อไป

(๒) มีการกระทำที่เข้าลักษณะผู้ยื่นข้อเสนอที่ชนะการจัดจ้างหรือที่ได้รับการคัดเลือกมี ผลประโยชน์ร่วมกัน หรือมีส่วนได้เสียกับผู้ยื่นข้อเสนอรายอื่น หรือขัดขวางการแข่งขันอย่างเป็นธรรมหรือสมยอมกัน กับผู้ยื่นข้อเสนอรายอื่น หรือเจ้าหน้าที่ในการเสนอราคา หรือถือว่ากระทำการทุจริตอื่นใดในการเสนอราคา

(๓) การทำการจัดจ้างครั้งนี้ต่อไปอาจก่อให้เกิดความเสียหายแก่สำนักงาน หรือ กระทบต่อประโยชน์สาธารณะ

(๔) กรณีอื่นในทำนองเดียวกับ (๑) (๒) หรือ (๓) ตามที่กำหนดในกฎกระทรวงซึ่งออก ตามความในกฎหมายว่าด้วยการจัดซื้อจัดจ้างและการบริหารพัสดุภาครัฐ

๑๑. การปรับราคาค่างานก่อสร้าง

การปรับราคาค่างานก่อสร้างตามสูตรการปรับราคาดังระบุในข้อ ๑.๕ จะนำมาใช้ในกรณีที่ ค่า งานก่อสร้างลดลงหรือเพิ่มขึ้น โดยวิธีการต่อไปนี้

ตามเงื่อนไข หลักเกณฑ์ สูตรและวิธีคำนวณที่ใช้กับสัญญาแบบปรับราคาได้ตามมติคณะรัฐมนตรี เมื่อวันที่ ๒๒ สิงหาคม ๒๕๓๒ เรื่อง การพิจารณาช่วยเหลือผู้ประกอบการอาชีพงานก่อสร้าง ตามหนังสือสำนักเลขาธิการ คณะรัฐมนตรี ที่ นร ๐๒๐๓/ว ๑๐๙ ลงวันที่ ๒๔ สิงหาคม ๒๕๓๒

สูตรการปรับราคา (สูตรค่า K) จะต้องคงที่ที่ระดับที่กำหนดไว้ในวันแล้วเสร็จตามที่กำหนดไว้ใน สัญญา หรือภายในระยะเวลาที่สำนักงานได้ขยายออกไป โดยจะใช้สูตรของทางราชการที่ได้ระบุในข้อ ๑.๕

๑๒. มาตรฐานฝีมือช่าง

เมื่อสำนักงานได้คัดเลือกผู้ยื่นข้อเสนอรายใดให้เป็นผู้รับจ้างและได้ตกลงจ้างก่อสร้าง ตาม ประกาศนี้แล้วผู้ยื่นข้อเสนอจะต้องตกลงว่าในการปฏิบัติงานก่อสร้างดังกล่าว ผู้ยื่นข้อเสนอจะต้องมีและใช้ผู้มีวุฒิบัตร ระดับ ปวช. ปวส. และ ปวท. หรือเทียบเท่าจากสถาบันการศึกษาที่ ก.พ. รับรองให้เข้ารับราชการได้ ในอัตราไม่ต่ำกว่าร้อยละ ๑ ของแต่ละสาขาช่างแต่ต้องมีจำนวนช่างอย่างน้อย ๑ คน ในแต่ละสาขาช่าง ดังต่อไปนี้

๑๒.๑ วิศวกรโยธา

๑๒.๒ ช่างก่อสร้าง

๑๓. การปฏิบัติตามกฎหมายและระเบียบ

ในระหว่างระยะเวลาการก่อสร้าง ผู้ยื่นข้อเสนอที่ได้รับการคัดเลือกให้เป็นผู้รับจ้างต้องปฏิบัติตามหลักเกณฑ์ที่กฎหมายและระเบียบได้กำหนดไว้โดยเคร่งครัด

๑๔. การประเมินผลการปฏิบัติงานของผู้ประกอบการ

สำนักงาน สามารถนำผลการปฏิบัติงานแล้วเสร็จตามสัญญาของผู้ยื่นข้อเสนอที่ได้รับการคัดเลือกให้ เป็นผู้รับจ้างเพื่อนำมาประเมินผลการปฏิบัติงานของผู้ประกอบการ

ทั้งนี้ หากผู้ยื่นข้อเสนอที่ได้รับการคัดเลือกไม่ผ่านเกณฑ์ที่กำหนดจะถูกระงับการยื่นข้อเสนอหรือทำสัญญากับสำนักงาน ไว้ชั่วคราว

ด้านสุทธการทาลี

๒๙ พฤษภาคม ๒๕๖๖

ร่างรายละเอียดขอบเขตของงานจ้าง (Term of Reference : TOR)

โครงการปรับปรุงด้านพรมแดนบ้านนากระเซิงและส่วนประกอบอื่น

๑. ความเป็นมา

ตามมติคณะรัฐมนตรีเมื่อวันที่ ๑๘ พฤศจิกายน ๒๕๕๖ เห็นชอบให้ก่อสร้างสะพานมิตรภาพแม่น้ำโขงไทย-ลาว และด้านพรมแดนบ้านนากระเซิงที่บ้านนากระเซิง ตำบลอาฮี อำเภอท่าลี่ จังหวัดเลย โดยมีข้อตกลงร่วมระหว่างรัฐบาลทั้งสองฝ่าย กำหนดให้เป็นด้านถาวรและด้านสากลเพื่อสนับสนุนและส่งเสริมการค้าและการท่องเที่ยวแก่กัน โดยเริ่มก่อสร้างในปี ๒๕๕๔ แล้วเสร็จในเดือนกันยายน ๒๕๕๖ และเปิดใช้งานในเดือนกุมภาพันธ์ ๒๕๕๗

ปัจจุบันด้านพรมแดนบ้านนากระเซิงได้ผ่านการใช้งานมาเป็นระยะเวลานานซึ่งมีหลายส่วนของด้านพรมแดนมีสภาพชำรุดทรุดโทรม แมื่อด่านฯ ได้ปรับปรุงซ่อมแซมไปบางส่วนแล้วแต่มีหลายส่วนยังไม่ได้ปรับปรุงซ่อมแซมซึ่งได้แก่ หลังคาคลุมด่าน ลานคอนกรีต ป้ายและประตูเหล็กทางเข้า ซึ่งหลังคาคลุมด่านหลายจุดมีน้ำฝนรั่วซึม รวมถึงกระเบื้องมุงหลังคา บันลม หน้าจั่วหลังคา ป้ายและประตูเหล็กทางเข้าสีหลุดลอกและมีคราบสกปรก ดังนั้น ด่านฯ จึงมีความจำเป็นต้องปรับปรุงซ่อมแซมส่วนต่างๆ ดังกล่าวของด้านพรมแดนเพื่อให้ด้านพรมแดนมีภูมิทัศน์ที่ดีและเพื่อความปลอดภัยในชีวิตและทรัพย์สินของเจ้าหน้าที่และประชาชน

๒. วัตถุประสงค์

- ๒.๑ เพื่ออำนวยความสะดวกให้แก่ประชาชนที่มาขอรับบริการ
- ๒.๒ เพื่อสร้างภาพลักษณ์ที่ดีให้แก่หน่วยงาน
- ๒.๓ เพื่อพัฒนาคุณภาพชีวิตของเจ้าหน้าที่ผู้ปฏิบัติงาน
- ๒.๔ ส่งเสริมการท่องเที่ยวและการค้าชายแดน

๓. คุณสมบัติของผู้ประสงค์จะเสนอราคา

- ๓.๑ มีความสามารถตามกฎหมาย
- ๓.๒ ไม่เป็นบุคคลล้มละลาย
- ๓.๓ ไม่อยู่ระหว่างเลิกกิจการ
- ๓.๔ ไม่เป็นบุคคลซึ่งอยู่ระหว่างถูกระงับการยื่นข้อเสนอหรือทำสัญญากับหน่วยงานของรัฐไว้ชั่วคราว เนื่องจากเป็นผู้ที่ไม่ผ่านเกณฑ์การประเมินผลการปฏิบัติงานของผู้ประกอบการตามระเบียบที่รัฐมนตรีว่าการกระทรวงการคลังกำหนดตามที่ประกาศเผยแพร่ในระบบเครือข่ายสารสนเทศของกรมบัญชีกลาง
- ๓.๕ ไม่เป็นบุคคลซึ่งถูกระงับชื่อไว้ในบัญชีรายชื่อผู้ทำงานและได้แจ้งเวียนชื่อให้เป็นผู้ทำงานของหน่วยงานของรัฐในระบบเครือข่ายสารสนเทศของกรมบัญชีกลาง ซึ่งรวมถึงนิติบุคคลที่ผู้ทำงานเป็นหุ้นส่วนผู้จัดการ กรรมการผู้จัดการ ผู้บริหาร ผู้มีอำนาจในการดำเนินงานในกิจการของนิติบุคคลนั้นด้วย
- ๓.๖ มีคุณสมบัติและไม่มีลักษณะต้องห้ามตามที่คณะกรรมการนโยบายการจัดซื้อจัดจ้างและการบริหารพัสดุภาครัฐกำหนดในราชกิจจานุเบกษา
- ๓.๗ เป็นนิติบุคคล ผู้มีอาชีพรับจ้างงานที่ประกวดราคาอิเล็กทรอนิกส์ดังกล่าว
- ๓.๘ ไม่เป็นผู้มีผลประโยชน์ร่วมกันกับผู้ยื่นข้อเสนอรายอื่นที่เข้ายื่นข้อเสนอให้แก่กรม ณ วันประกาศประกวดราคาอิเล็กทรอนิกส์ หรือไม่เป็นผู้กระทำการอันเป็นการขัดขวาง การแข่งขันอย่างเป็นธรรมในการประกวดราคาอิเล็กทรอนิกส์ครั้งนี้

/๓.๘ ไม่เป็นผู้...

๓.๙ ไม่เป็นผู้ได้รับเอกสิทธิ์หรือความคุ้มกัน ซึ่งอาจปฏิเสธไม่ยอมขึ้นศาลไทย เว้นแต่รัฐบาลของผู้ยื่นข้อเสนอได้มีคำสั่งให้สละเอกสิทธิ์ความคุ้มกันเช่นนั้น

๓.๑๐ เป็นผู้ประกอบการที่ขึ้นทะเบียนงานก่อสร้างไว้กับกรมบัญชีกลาง (กรณีคณะกรรมการราคากลางได้ประกาศกำหนดให้งานก่อสร้างสาขานั้นต้องขึ้นทะเบียนผู้ประกอบการไว้กับกรมบัญชีกลาง)

๓.๑๑ ผู้ยื่นข้อเสนอต้องมีผลงานก่อสร้างประเภทเดียวกับงานที่ประกวดราคาจ้างก่อสร้างในวงเงินไม่น้อยกว่า ๓๑๐,๐๐๐.๐๐ บาท (สามแสนหนึ่งหมื่นบาทถ้วน) และเป็นผลงานที่เป็นคู่สัญญาโดยตรงกับหน่วยงานของรัฐหรือหน่วยงานเอกชนที่กรมศุลกากรเชื่อถือ

ผู้ยื่นข้อเสนอที่เสนอราคาในรูปแบบของ “กิจการร่วมค้า” ต้องมีคุณสมบัติ ดังนี้

(๑) กรณีที่กิจการร่วมค้าได้จดทะเบียนเป็นนิติบุคคลใหม่ กิจการร่วมค้าจะต้องมีคุณสมบัติครบถ้วนตามเงื่อนไขที่กำหนดไว้ในเอกสารประกวดราคา และการเสนอราคาให้เสนอราคาในนาม “กิจการร่วมค้า” ส่วนคุณสมบัติด้านผลงานก่อสร้าง กิจการร่วมค้าดังกล่าวสามารถนำผลงานก่อสร้างของผู้เข้าร่วมค้ามาใช้แสดงเป็นผลงานก่อสร้างของกิจการร่วมค้าที่ใช้ประกวดราคาได้

(๒) กรณีที่กิจการร่วมค้าไม่ได้จดทะเบียนเป็นนิติบุคคลใหม่ นิติบุคคลแต่ละนิติบุคคลที่เข้าร่วมค้าทุกรายจะต้องมีคุณสมบัติครบถ้วนตามเงื่อนไขที่กำหนดไว้ในเอกสารประกวดราคา เว้นแต่ในกรณีที่กิจการร่วมค้าได้มีข้อตกลงระหว่างผู้เข้าร่วมค้าเป็นลายลักษณ์อักษรกำหนดให้ผู้เข้าร่วมค้ารายใดรายหนึ่งเป็นผู้รับผิดชอบหลักในการเข้าเสนอรากับหน่วยงานของรัฐ และแสดงหลักฐานดังกล่าวมาพร้อมการยื่นข้อเสนอประกวดราคาทางระบบจัดซื้อจัดจ้างภาครัฐด้วยอิเล็กทรอนิกส์ กิจการร่วมค่านั้นสามารถใช้ผลงานก่อสร้างของผู้เข้าร่วมค้าหลักรายเดียวเป็นผลงานก่อสร้างของกิจการร่วมค้าที่ยื่นข้อเสนอได้

ทั้งนี้ “กิจการร่วมค้าที่จดทะเบียนเป็นนิติบุคคลใหม่” หมายความว่า กิจการร่วมค้าที่จดทะเบียนเป็นนิติบุคคลต่อกรมพัฒนาธุรกิจการค้า กระทรวงพาณิชย์

๓.๑๒ ผู้ยื่นข้อเสนอต้องลงทะเบียนในระบบจัดซื้อจัดจ้างภาครัฐด้วยอิเล็กทรอนิกส์ (Electronic Government Procurement : e - GP) ของกรมบัญชีกลาง

๓.๑๓ ผู้ยื่นข้อเสนอซึ่งได้รับคัดเลือกเป็นคู่สัญญาต้องลงทะเบียนในระบบจัดซื้อจัดจ้างภาครัฐด้วยอิเล็กทรอนิกส์ (Electronic Government Procurement : e - GP) ของกรมบัญชีกลาง ตามคณะกรรมการ ป.ป.ช. กำหนด

๓.๑๔ ผู้ยื่นข้อเสนอต้องไม่อยู่ในฐานะเป็นผู้ไม่แสดงบัญชีรายรับรายจ่ายหรือแสดงบัญชีรายรับรายจ่ายไม่ถูกต้องครบถ้วนในสาระสำคัญ ตามที่คณะกรรมการ ป.ป.ช. กำหนด

๓.๑๕ ผู้ยื่นข้อเสนอซึ่งได้รับคัดเลือกเป็นคู่สัญญาต้องรับและจ่ายเงินผ่านบัญชีธนาคาร เว้นแต่การจ่ายเงินแต่ละครั้งซึ่งมีมูลค่าไม่เกินสามหมื่นบาทคู่สัญญาอาจจ่ายเป็นเงินสดก็ได้ ตามที่คณะกรรมการ ป.ป.ช. กำหนด

๓.๑๖ ผู้ยื่นข้อเสนอเป็นนิติบุคคลที่จัดตั้งขึ้นตามกฎหมายไทย ซึ่งได้จดทะเบียนเกินกว่า ๑ ปี ต้องมีมูลค่าสุทธิของกิจการ จากผลต่างระหว่างสินทรัพย์สุทธิหักด้วยหนี้สินสุทธิที่ปรากฏในงบแสดงฐานะการเงินที่มีการตรวจรับรองแล้ว ซึ่งจะต้องแสดงค่าเป็นบวก ๑ ปีสุดท้ายก่อนวันยื่นข้อเสนอ

๔. แบบรูปรายงานการก่อสร้าง

รายละเอียดรูปแบบเป็นไปตามที่สำนักงานโยธาธิการและผังเมืองจังหวัดเลยกำหนด เลขที่แบบ
ยผ.ลย. ๒๕/๒๕๖๖

๕. เงื่อนไขการดำเนินงาน

๕.๑ ผู้รับจ้างจะต้องจัดทำแผนการใช้วัสดุที่ผลิตภายในประเทศ ไม่น้อยกว่าร้อยละ ๖๐
ของมูลค่าวัสดุที่จะใช้ในงานก่อสร้างทั้งหมดตามสัญญาโดยส่งให้หน่วยงานของรัฐภายใน ๖๐ วัน นับถัดจากวันที่
ได้รับหนังสือแจ้งให้เริ่มงาน

๕.๒ ผู้รับจ้างจะต้องจัดทำแผนการใช้เหล็กที่ผลิตภายในประเทศไม่น้อยกว่าร้อยละ ๙๐
ของปริมาณเหล็กที่ต้องใช้ทั้งหมดตามสัญญาภายใน ๖๐ วัน นับถัดจากวันที่ได้รับหนังสือแจ้งให้เริ่มงาน

อนึ่ง หากมูลค่าหรือปริมาณวัสดุไม่สามารถดำเนินการตามแผนที่เสนอได้ ผู้รับจ้างสามารถขอแก้ไข
เปลี่ยนแปลงแผนได้ เมื่อดำเนินการเรียบร้อยแล้ว ต้องส่งแผนให้คณะกรรมการตรวจรับพัสดุก่อนส่งมอบงานใน
แต่ละงวด

๖. ระยะเวลาดำเนินการและการส่งมอบงาน

สถานที่ ด่านพรมแดนบ้านนากระเซิง ตำบลอาฮี อำเภอท่าลี่ จังหวัดเลย
กำหนดระยะเวลาในการปรับปรุงซ่อมแซมให้แล้วเสร็จสมบูรณ์ตามแบบรูปรายงาน และส่งมอบ
ให้ด่านศุลกากรท่าลี่ ภายใน ๑๒๐ วัน (ร้อยยี่สิบวัน) นับถัดจากวันที่ด่านศุลกากรท่าลี่มีหนังสือส่งมอบพื้นที่
และหนังสือแจ้งให้เข้าทำงาน โดยแบ่งงวดงานเป็น ๓ งวด ดังนี้

งวดที่ ๑ เป็นจำนวนอัตราร้อยละ ๔๐ ของวงเงินค่าก่อสร้างเมื่อผู้รับจ้างได้ดำเนินการ ดังนี้
งานทาสีและงานซ่อมแซมหลังคาคลุมด่าน

- งานขัดล้างพื้นผิวก่อนทาสีและซ่อมแซมรอยร้าว ทั้งหมดแล้วเสร็จ
 - งานทาสีภายนอกภายใน ทั้งหมดแล้วเสร็จ
 - งานซ่อมแซมหลังคาคลุมด่านส่วนที่ชำรุด รั่วซึม ทั้งหมดแล้วเสร็จ
- ซึ่งจะแล้วเสร็จภายใน ๖๐ วัน นับจากวันเริ่มทำงานตามสัญญา

งวดที่ ๒ เป็นจำนวนอัตราร้อยละ ๓๐ ของวงเงินค่าก่อสร้างเมื่อผู้รับจ้างได้ดำเนินการ ดังนี้

งานทาสีป้ายทางเข้า ประตูเหล็กทางเข้า และงานย้ายเครื่องปรับอากาศ

- งานขัดพื้นผิวก่อนทาสีและซ่อมแซมรอยร้าว ทั้งหมดแล้วเสร็จ
 - งานทาสีภายนอกภายใน ทั้งหมดแล้วเสร็จ
 - งานย้ายเครื่องปรับอากาศเดิมจำนวน ๖ เครื่อง ทั้งหมดแล้วเสร็จ
- ซึ่งจะแล้วเสร็จภายใน ๙๐ วัน นับจากวันเริ่มทำงานตามสัญญา

งวดที่ ๓ (งวดสุดท้าย) เป็นจำนวนอัตราร้อยละ ๓๐ ของวงเงินค่าก่อสร้างเมื่อผู้รับจ้างได้ดำเนินการ ดังนี้

งานปรับปรุงขอบคันทินและลานคอนกรีตและงานซ่อมแซมถนนและลานคอนกรีต

/งานรื้อถอน...

- งานรื้อถอนคันหิน ค.ส.ล.(เดิม) ทั้งหมดแล้วเสร็จ
- งานถนนและลาน ค.ส.ล. ทั้งหมดแล้วเสร็จ
- งานคันหิน ค.ส.ล. (ใหม่) ทั้งหมดแล้วเสร็จ
- งานรื้อถอนพื้น ค.ส.ล. ทั้งหมดแล้วเสร็จ
- งานถนนและลาน ค.ส.ล. ทั้งหมดแล้วเสร็จ

ซึ่งจะแล้วเสร็จภายใน ๑๒๐ วัน นับจากวันเริ่มทำงานตามสัญญา

หมายเหตุ : ผู้รับจ้างสามารถส่งมอบงวดงานข้ามงวดได้ ยกเว้นงวดสุดท้าย โดยสามารถส่งมอบงานที่ละงวดหรือพร้อมกันหลายงวดได้

๗. อัตราค่าปรับ

กรณีที่ผู้รับจ้างดำเนินงานไม่แล้วเสร็จหรือล่าช้ากว่าระยะเวลาที่กำหนดไว้ในสัญญา ผู้ว่าจ้างจะคิดค่าปรับเป็นรายวันเป็นจำนวนเงินตายตัวในอัตราร้อยละ ๐.๑๐ ของค่าจ้างตามสัญญา

๘. หลักเกณฑ์การพิจารณาคัดเลือก

ใช้หลักเกณฑ์ราคาในการพิจารณาคัดเลือกผู้ที่เสนอราคาต่ำสุด ซึ่งผู้เสนอราคาต้องเสนอราคาในช่วง เวลา ๐๙.๐๐ - ๑๒.๐๐ น. ของวันยื่นเสนอราคา

๙. วงเงินในการจัดจ้าง

วงเงินงบประมาณทั้งสิ้น ๖๒๐,๐๐๐.๐๐ บาท (หกแสนสองหมื่นบาทถ้วน) จากงบประมาณค่าใช้จ่ายเก็บภาษีท้องถิ่นปีงบประมาณ พ.ศ. ๒๕๖๕ เหลือจ่าย

๑๐. การประกันความชำรุดเสียหาย






๑๑.๒ สถานที่ติดต่อ

ผู้สนใจสามารถสอบถามข้อมูลเพิ่มเติม หรือวิจารณ์ให้ข้อเสนอแนะ หรือแสดงความคิดเห็นในรายละเอียดแบบรูปายการงานก่อสร้างเป็นลายลักษณ์อักษร หรือทางเว็บไซต์ โดยเปิดเผยตัว (ระบุชื่อ ที่อยู่ และหมายเลขโทรศัพท์

ทางไปรษณีย์ จ่าหน้าซองส่งถึง ประธานคณะกรรมการจัดแบบรูปายการงานก่อสร้างด้านตุลาการทาสี ตำบลท่าลี่ อำเภอท่าลี่ จังหวัดเลย ๔๒๑๔๐ หมายเลขโทรศัพท์/โทรสาร ๐-๔๒๘๖-๓๖๑๐

/ทางเว็บไซต์...

ทางเว็บไซต์ โดยระบุผู้แสดงความคิดเห็นได้ที่ <http://thali.customs.go.th> , www.customs.go.th
หรือ www.gprocurement.go.th (ในหน้าแสดงความคิดเห็น TOR)

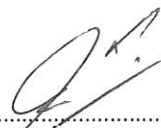ลงชื่อ..........ประธานกรรมการ
(นายวินัย สาระการ)
นักวิชาการศุลกากรชำนาญการ

ลงชื่อ..........กรรมการ
(นายสุรพล ไชยศรี)
เจ้าพนักงานศุลกากรชำนาญงาน

ลงชื่อ..........กรรมการ
(นายอภิศักดิ์ น้อยบัวทอง)
วิศวกรโยธาชำนาญการ

ลงชื่อ..........กรรมการและเลขานุการ
(นายพุท ตีราษฎร์วิเศษ)
นักวิชาการศุลกากรชำนาญการ





๓. วงเงินงบประมาณที่ได้รับจัดสรร ๖๒๐,๐๐๐ บาท (หกแสนสองหมื่นบาทถ้วน)
๔. ลักษณะงาน (โดยสังเขป)
 - ๔.๑ งานทาสีและงานซ่อมแซมหลังคาคลุมด้าน
 - ๔.๒ งานทาสีป้ายทางเข้า ประตูเหล็กทางเข้า และงานย้ายเครื่องปรับอากาศ
 - ๔.๓ งานปรับปรุงขอบคันหินและลานคอนกรีต และงานซ่อมแซมถนนและลานคอนกรีต
๕. ราคากลางคำนวณ ณ วันที่ ๒๘ เมษายน ๒๕๖๖ เป็นเงิน ๖๒๐,๐๐๐ บาท (หกแสนสองหมื่นบาทถ้วน)
๖. บัญชีประมาณการราคากลาง
 - ๖.๑ แบบรายการปริมาณงานและราคา (แบบ ปร.๔ ก) จำนวน ๓ แผ่น
 - ๖.๒ แบบสรุปค่าก่อสร้าง (แบบ ปร.๕ ก) จำนวน ๑ แผ่น
 - ๖.๓ แบบสรุปราคากลางงานก่อสร้าง (แบบ ปร.๖) จำนวน ๑ แผ่น
๗. รายชื่อคณะกรรมการกำหนดราคากลาง
 - ๗.๑ นายวินัย สาระการ นักวิชาการศิลปากรชำนาญการ ประธานกรรมการ
 - ๗.๒ นายสุรพล ไชยศรี เจ้าพนักงานศิลปากรชำนาญงาน กรรมการ
 - ๗.๓ นายจีระศักดิ์ พระศรี วิศวกรโยธาปฏิบัติการ กรรมการ
 - ๗.๔ นางสาวปวีณา แก้วผาบ พนักงานสถาปนิก กรรมการ
 - ๗.๕ นายพุทธ ติราษฎร์วิเศษ นักวิชาการศิลปากรชำนาญการ กรรมการและเลขานุการ

ประกาศ ณ วันที่ ๑๙ พฤษภาคม พ.ศ. ๒๕๖๖

3M

(นางรัตใจ ลีละวงศ์)

แบบกำหนดราคากลาง

ชื่อโครงการ ปรับปรุงด้านพรมแดนบ้านนากระเซ็ง และส่วนประกอบอื่น

สถานที่ก่อสร้าง ด้านศุลกากรท่าลี่ ตำบลลอฮี อำเภอท่าลี่ จังหวัดเลย

เจ้าของโครงการ ด้านศุลกากรท่าลี่

หน่วยงานออกรายการ/แบบแปลน สำนักงานโยธาธิการและผังเมืองจังหวัดเลย

แบบเลขที่ ยผ.ลย. 25/2566

แบบ ปร.4 และ ปร.5 ที่แนบ มีจำนวน 1 ชุด

กำหนดราคากลาง เมื่อวันที่ 28 เดือน เมษายน พ.ศ. 2566

ลำดับ ที่	รายการ	รวมค่าก่อสร้าง (บาท)	หมายเหตุ
1	ปรับปรุงด้านพรมแดนบ้านนากระเซ็ง และส่วนประกอบอื่น	620,000.00	
สรุป	รวมค่างานก่อสร้างฯ ทั้งสิ้น	620,000.00	
	คิดเป็นเงินค่างานก่อสร้างฯ ทั้งสิ้น (ตัวอักษร)	620,000.00	
		(หกแสนสองหมื่นบาทถ้วน)	

คณะกรรมการกำหนดราคากลาง ตามคำสั่งด้านศุลกากรท่าลี่ ที่ 39/2566 ลงวันที่ 29 มีนาคม พ.ศ. 2566

คณะกรรมการกำหนดราคากลาง

ลงชื่อ.....ประธานกรรมการ

(นายวินัย สุระการ)

นักวิชาการศุลกากรชำนาญการ

ลงชื่อ.....กรรมการ

(นายสุรพล ไชยศรี)

เจ้าพนักงานศุลกากรชำนาญงาน

ลงชื่อ.....กรรมการ

(นายจิระศักดิ์ พระศรี)

วิศวกรโยธาปฏิบัติการ

ลงชื่อ.....กรรมการ

(นางสาวปวีณา แก้วผาบ)

พนักงานสถาปนิก

ลงชื่อ.....กรรมการ

(นายพุทธ ดิราชฎ์วิเศษ)

นักวิชาการศุลกากรชำนาญการ

แบบกำหนดราคากลาง

แบบ ปร.5 (ก)

ชื่อโครงการ ปรับปรุงด้านพรมแดนบ้านนากระเซ็ง และส่วนประกอบอื่น

สถานที่ก่อสร้าง ด้านศุลกากรท่าลี่ ตำบลอาฮี อำเภอท่าลี่ จังหวัดเลย

เจ้าของโครงการ ด้านศุลกากรท่าลี่

หน่วยงานออกรายการ/แบบแปลน สำนักงานโยธาธิการและผังเมืองจังหวัดเลย

แบบเลขที่ ยผ.ลย. 25/2566

แบบ ปร.4 ที่แนบ มีจำนวน 3 แผ่น

กำหนดราคากลาง เมื่อวันที่ 28 เดือน เมษายน พ.ศ. 2566

ลำดับ ที่	รายการ	รวมค่างานต้นทุน (บาท)	FACTOR F.	รวมค่าก่อสร้าง (บาท)	หมายเหตุ
1	ปรับปรุงด้านพรมแดนบ้านนากระเซ็ง และส่วนประกอบอื่น	389,442.00	1.3074	509,156.47	
2	งานประกอบอื่น	18,000.00	1.0000	18,000.00	
3	ค่าใช้จ่ายพิเศษ	96,600.00	1.0000	96,600.00	
เงื่อนไขการใช้ตาราง FACTOR F.					
เงินล่วงหน้าจ่าย 0%					
ดอกเบี้ยเงินกู้ 6%					
ค่าภาษีมูลค่าเพิ่ม (VAT) 7%					
เงินประกันผลงานหัก 0%					
สรุป	รวมเป็นเงิน	623,756.47			
	คิดเป็นเงินค่างานก่อสร้างฯ (ตัวอักษร)	620,000.00 (ทกแสนสองหมื่นบาทถ้วน)			

คณะกรรมการกำหนดราคากลาง ตามคำสั่งด้านศุลกากรท่าลี่ ที่ 39/2566 ลงวันที่ 29 มีนาคม พ.ศ. 2566

คณะกรรมการกำหนดราคากลาง

ลงชื่อ.....ประธานกรรมการ

(นายวินัย สุระการ)

นักวิชาการศุลกากรชำนาญการ

ลงชื่อ.....กรรมการ

(นายสุรพล ไชยศรี)

เจ้าพนักงานศุลกากรชำนาญงาน

ลงชื่อ.....กรรมการ

(นายจิระศักดิ์ พระศรี)

วิศวกรโยธาปฏิบัติการ

ลงชื่อ.....กรรมการ

(นางสาวปวีณา แก้วผาบ)

พนักงานสถาปนิก

ลงชื่อ.....กรรมการ

(นายพุทธ ตีราษฎร์วิเศษ)

นักวิชาการศุลกากรชำนาญการ

แบบกำหนดราคากลาง

ชื่อโครงการ ปรับปรุงด้านพรมแดนบ้านนากระเซ็ง และส่วนประกอบอื่น
 สถานที่ก่อสร้าง ตำบลตากฟ้าที่ ตำบลอฮี อำเภอท่าลี่ จังหวัดเลย
 เจ้าของโครงการ ด้านตุลาการท่าลี่

แบบเลขที่ ยผ.ลย. 25/2566

ป.ร.4 (ก.) แผ่นที่ 1/3

หน่วยงานออกรายการ/แบบแปลน สำนักงานโยธาธิการและผังเมืองจังหวัดเลย
 กำหนดราคากลาง เมื่อวันที่ 28 เดือน เมษายน พ.ศ. 2566

กำหนดราคากลางโดย คณะกรรมการกำหนดราคากลาง ตามคำสั่งด้านตุลาการท่าลี่ ที่ 39/2566 ลงวันที่ 29 มีนาคม พ.ศ. 2566

ลำดับ ที่	รายการ	จำนวน	หน่วย	ค่าวัสดุสิ่งของ		ค่าแรงงาน		รวมค่าวัสดุและ ค่าแรงงาน	หมายเหตุ
				ราคา (บาท)	จำนวนเงิน (บาท)	ราคา (บาท)	จำนวนเงิน (บาท)		
1	งานทาสีหลังคาหลุมदान		รวม					272,208.00	
2	งานทาสีป้ายทางเข้า - ประตูเหล็กทางเข้า		รวม					16,332.00	
3	งานซ่อมแซมหลังคาหลุมदान		คณะกรรมการกำหนดราคากลาง					4,560.00	
4	งานปรับปรุงขอบคันหิน และลานคอนกรีต		รวม					57,982.00	
5	งานซ่อมแซมถนนและลานคอนกรีต		รวม					38,360.00	
	รวมค่าวัสดุและค่าแรงงานเป็นเงิน		ลงชื่อ.....					389,442.00	
6	งานประกอบอื่น		(นายวินัย สารการ)					18,000.00	
7	ค่าใช้จ่ายพิเศษ		นักวิชาการตุลาการชำนาญการ					96,600.00	
1	งานทาสีหลังคาหลุมदान		ลงชื่อ.....						
	- งานขัดล้างผิวผนังและซ่อมแซมรอยร้าว (นายสุรพล ไชยศรี)	2,796.00	ลงชื่อ.....					27,960.00	
	- สีนํ้าอะครีลิก ชนิดกึ่งเงา 100% ทาสีผนังภายในที่ทำการชำนาญงาน	1,548.00	ลงชื่อ.....					126,936.00	
	- สีนํ้ามัน	1,248.00	ลงชื่อ.....					117,312.00	
	รวมข้อ 1.							272,208.00	
2	งานทาสีป้ายทางเข้า - ประตูเหล็กทางเข้า		ลงชื่อ.....						
2.1	งานทาสี		(นายพุทธ ติราชกูรีวิเศษ)						
	- งานขัดล้างผิวผนังและซ่อมแซมรอยร้าว	174.00	ลงชื่อ.....					1,740.00	
	- สีนํ้าอะครีลิก ชนิดกึ่งเงา 100% ทาสีภายนอก-ภายใน	147.00	ลงชื่อ.....					12,054.00	
	- สีนํ้ามัน	27.00	ลงชื่อ.....					2,538.00	
	รวมข้อ 2.							16,332.00	

แบบกำหนดราคากลาง

แบบเลขที่ ยผ.ลย. 25/2566

ปร.4 (ก.) แผ่นที่ 2/3

ชื่อโครงการ ปรับปรุงด้านพรมแดนบ้านนากระเซ็ง และส่วนประกอบอื่น
สถานที่ก่อสร้าง ด้านตลกากรท่าลี่ ตำบลอ้าย อำเภอท่าลี่ จังหวัดเลย
เจ้าของโครงการ ด้านตลกากรท่าลี่

หน่วยงานออกรายการ/แบบแปลน สำนักงานโยธาธิการและผังเมืองจังหวัดเลย
กำหนดราคากลาง เมื่อวันที่ 29 เดือน เมษายน พ.ศ. 2566

กำหนดราคากลางโดย คณะกรรมการกำหนดราคากลาง ตามคำสั่งด้านตลกากรท่าลี่ ที่ 39/2566 ลงวันที่ 29 มีนาคม พ.ศ. 2566

ลำดับ ที่	รายการ	จำนวน	หน่วย	ค่าวัสดุสิ่งของ		ค่าแรงงาน		รวมค่าวัสดุและ ค่าแรงงาน	หมายเหตุ
				ราคา (บาท)	จำนวนเงิน (บาท)	ราคา (บาท)	จำนวนเงิน (บาท)		
3	งานซ่อมแซมหลังคาคลุมด้าน - งานซ่อมแซมหลังคาคลุมด้าน (ส่วนที่ชำรุด รั่วซึม) รวมข้อ 3.	5.00	จุด	912.00	4,560.00	-	-	4,560.00 4,560.00	รวมค่าแรงงาน
4	งานปรับปรุงขอบคันหิน และลานคอนกรีต - งานรื้อถอนคันหิน ค.ส.ล. (เดิม) - ถนนและลาน ค.ส.ล. ความหนา 20 ซม. - งานคันหิน ค.ส.ล. (ใหม่) รวมข้อ 4.	29.00 61.50 14.00	ม. ตร.ม. ม.	- 862.00 230.00	53,013.00 3,220.00	783.00 -	783.00 966.00	783.00 53,013.00 4,186.00 57,982.00	รื้อขนไป รวมค่าแรงงาน
5	งานซ่อมแซมถนนและลานคอนกรีต - งานรื้อถอนพื้น ค.ส.ล. วางบนดิน (หนา 15-20 ซม.) - ถนนและลาน ค.ส.ล. ความหนา 20 ซม. รวมข้อ 5.	40.00 40.00	ตร.ม. ตร.ม.	- 862.00	- 34,480.00	97.00 -	3,880.00	3,880.00 34,480.00	รื้อขนไป รวมค่าแรงงาน
6	งานประกอบอื่น - งานย้ายเครื่องปรับอากาศเดิม รวมข้อ 6.	ลงชื่อ 6.00	(นายสุรพล ไชยศรี) เครื่อง	ลงชื่อ 3,000.00	18,000.00	ลงชื่อ -	ลงชื่อ -	18,000.00 18,000.00	รวมค่าดำเนินการ
7	ค่าใช้จ่ายพิเศษ - ค่าเช่าร้านรับชุด จำนวน 40 ชุด หมายเหตุ : นักร้านแบบมาตรฐาน ขนาด 120X170X170 cm.	ลงชื่อ 1.00	(นางสาวปวีณา แก้วผา)เหมา	ลงชื่อ 96,600.00	96,600.00	ลงชื่อ -	ลงชื่อ -	96,600.00	รวมค่าดำเนินการ

ชื่อโครงการ ปรับปรุงด้านพรมแดนบ้านนากระเซ็ง และส่วนประกอบอื่น
สถานที่ก่อสร้าง ด้านตุลាកกรท่าลี่ ตำบลอ่าฮี อำเภอท่าลี่ จังหวัดเลย
เจ้าของโครงการ ด้านตุลាកกรท่าลี่

กำหนดราคากลางโดย คณะกรรมการกำหนดราคากลาง ตามคำสั่งด้านตุลាកกรท่าลี่ ที่ 39/2566 ลงวันที่ 29 มีนาคม พ.ศ. 2566

แบบกำหนดราคากลาง

แบบเลขที่ ยผ.ลย. 25/2566

ปร.4 (ก.) แผ่นที่ 3/3

หน่วยงานออกรายการ/แบบแปลน สำนักงานโยธาธิการและผังเมืองจังหวัดเลย

กำหนดราคากลาง เมื่อวันที่ 28 เดือน เมษายน พ.ศ. 2566

ลำดับ ที่	รายการ	จำนวน	หน่วย	ค่าวัสดุสิ่งของ		ค่าแรงงาน		รวมค่าวัสดุและ ค่าแรงงาน	หมายเหตุ
				ราคา (บาท)	จำนวนเงิน (บาท)	ราคา (บาท)	จำนวนเงิน (บาท)		
	ค่าเช่าบ้าน 21 วันขึ้นไป วันละ 69 บาท/ชุด ระยะเวลาเช่า 35 วัน	คณะกรรมการกำหนดราคากลาง							

ลงชื่อ.....ประธานกรรมการ
(นายวินัย สุระการ)

นักวิชาการตุลាកกรชำนาญการ

ลงชื่อ.....กรรมการ
(นายสุรพล ไชยศรี)

เจ้าพนักงานตุลាកกรชำนาญงาน

ลงชื่อ.....กรรมการ
(นายจิระศักดิ์ พระศรี)

วิศวกรโยธาปฏิบัติการ

ลงชื่อ.....กรรมการ
(นางสาววิณา แก้วผาบ)

ลงชื่อ.....กรรมการ
(นายพพธ ตีราษฎร์วิเศษ)

รายการประมาณราคา

ชื่อโครงการ ปรับปรุงด้านพรมแดนบ้านนากระเซ็ง และส่วนประกอบอื่น


เจ้าของโครงการ ด้านศุลกากรท่าลี่

หน่วยงานออกรายการ/แบบแปลน สำนักงานโยธาธิการและผังเมืองจังหวัดเลย

แบบเลขที่ ยผ.ลย. 25/2566

แบบ ปร.4 และ ปร.5 ที่แนบ มีจำนวน 1 ชุด

ประมาณราคา เมื่อวันที่ ๒๙ เดือน เมษายน พ.ศ. 2566

ลำดับ ที่	รายการ	รวมค่าก่อสร้าง (บาท)	หมายเหตุ
1	ปรับปรุงด้านพรมแดนบ้านนากระเซ็ง และส่วนประกอบอื่น	620,000.00	
สรุป	รวมค่างานก่อสร้างฯ ทั้งสิ้น	620,000.00	
	คิดเป็นเงินค่างานก่อสร้างฯ ทั้งสิ้น (ตัวอักษร)	620,000.00	
		(ทกแสนสองหมื่นบาทถ้วน)	

คณะกรรมการจัดทำแบบรูปรายการงานก่อสร้าง ตามคำสั่งด้านศุลกากรท่าลี่ ที่ 38/2566 ลงวันที่ 29 มีนาคม พ.ศ. 2566

ลงชื่อ ประธานกรรมการ
(นายวินัย สาระการ) นักวิชาการศุลกากรชำนาญการ

ลงชื่อ กรรมการ
(นายสุรพล ไชยศรี) เจ้าพนักงานศุลกากรชำนาญงาน

ลงชื่อ กรรมการ
(นายอภิศักดิ์ น้อยบัวทอง) วิศวกรโยธาชำนาญการ

ลงชื่อ กรรมการ
(นายพุทธ ดิราษฏร์วิเศษ) นักวิชาการศุลกากรชำนาญการ

รายการประมาณราคา

แบบ ปร.5 (ก)

ชื่อโครงการ ปรับปรุงด้านพรมแดนบ้านนากระเซ็ง และส่วนประกอบอื่น

สถานที่ก่อสร้าง ด้านศุลกากรท่าลี่ ตำบลทาสี อำเภอลำทะเมนชัย จังหวัดเลย

เจ้าของโครงการ ด้านศุลกากรท่าลี่

หน่วยงานออกรายการ/แบบแปลน สำนักงานโยธาธิการและผังเมืองจังหวัดเลย

แบบเลขที่ ยผ.ลย. 25/2566

แบบ ปร.4 ที่แนบ มีจำนวน 3 แผ่น

ประมาณราคา เมื่อวันที่ 28 เดือน เมษายน พ.ศ. 2566

ลำดับ ที่	รายการ	รวมค่างานต้นทุน (บาท)	FACTOR F.	รวมค่าก่อสร้าง (บาท)	หมายเหตุ
1	ปรับปรุงด้านพรมแดนบ้านนากระเซ็ง และส่วนประกอบอื่น	389,442.00	1.3074	509,156.47	
2	งานประกอบอื่น	18,000.00	1.0000	18,000.00	
3	ค่าใช้จ่ายพิเศษ	96,600.00	1.0000	96,600.00	
เงื่อนไขการใช้ตาราง FACTOR F.					
เงินล่วงหน้าจ่าย 0%					
ดอกเบี้ยเงินกู้ 6%					
ค่าภาษีมูลค่าเพิ่ม (VAT) 7%					
เงินประกันผลงานหัก 0%					
สรุป	รวมเป็นเงิน	623,756.47			
	คิดเป็นเงินค่างานก่อสร้างฯ (ตัวอักษร)	620,000.00 (หกแสนสองหมื่นบาทถ้วน)			

คณะกรรมการจัดทำแบบรูปรายการงานก่อสร้าง ตามคำสั่งด้านศุลกากรท่าลี่ ที่ 38/2566 ลงวันที่ 29 มีนาคม พ.ศ. 2566

ลงชื่อ..... ประธานกรรมการ

(นายวิมล สารการ)

นักวิชาการศุลกากรชำนาญการ

ลงชื่อ..... กรรมการ

(นายสุรพล ไชยศรี)

เจ้าพนักงานศุลกากรชำนาญงาน

ลงชื่อ..... กรรมการ

(นายอภิศักดิ์ น้อยบัวทอง)

วิศวกรโยธาชำนาญการ

ลงชื่อ..... กรรมการ

(นายพุทธ ติราษฎร์วิเศษ)

นักวิชาการศุลกากรชำนาญการ

รายการประมาณราคา

พ.ร.4 (ก.) แผ่นที่ 1/3

แบบเลขที่ ยผ.ลย. 25/2566

หน่วยงานออกรายการ/แบบแปลน สำนักงานโยธาธิการและผังเมืองจังหวัดเลย

ประมาณราคา เมื่อวันที่ 28 เดือน เมษายน พ.ศ. 2566

วันที่ 29 มีนาคม พ.ศ. 2566

ชื่อโครงการ ปรับปรุงด้านพรมแดนบ้านนगरะเชิง และส่วนประกอบอื่น
สถานที่ก่อสร้าง ตำบลตุลากรท่าลี่ ตำบลอ้าย อำเภอท่าลี่ จังหวัดเลย
เจ้าของโครงการ ตำบลตุลากรท่าลี่

ประมาณราคาโดย คณะกรรมการจัดทำแบบรายการงานก่อสร้าง ตามคำสั่งตำบลตุลากรท่าลี่ ที่ 38/2566 ลงวันที่ 29 มีนาคม พ.ศ. 2566

ลำดับ ที่	รายการ	จำนวน	หน่วย	ค่าวัสดุสิ่งของ		ค่าแรงงาน		รวมค่าวัสดุและ ค่าแรงงาน	หมายเหตุ
				ราคา (บาท)	จำนวนเงิน (บาท)	ราคา (บาท)	จำนวนเงิน (บาท)		
1	งานพาสีหลังคาหลุมด้าน		รวม					272,208.00	
2	งานพาสีป้ายทางเข้า - ประตูเหล็กทางเข้า		รวม					16,332.00	
3	งานซ่อมแซมหลังคาหลุมด้าน		รวม					4,560.00	
4	งานปรับปรุงขอบคันทัน และลานคอนกรีต		รวม					57,982.00	
5	งานซ่อมแซมถนนและลานคอนกรีต		รวม					38,360.00	
	รวมค่าวัสดุและค่าแรงงานเป็นเงิน							389,442.00	
6	งานประกอบอื่น		รวม					18,000.00	
	ค่าใช้จ่ายพิเศษ		รวม					96,600.00	
1	งานพาสีหลังคาหลุมด้าน								
	- งานขัดล้างผิวผนังและซ่อมแซมรอยร้าว	2,796.00	ตร.ม.	-	-	10.00	27,960.00	27,960.00	
	- สีนํ้าอะคริลิก ชนิดกึ่งเงา 100% ทากายนอก-ภายใน	1,548.00	ตร.ม.	48.00	74,304.00	34.00	52,632.00	126,936.00	
	- สีนํ้ามัน	1,248.00	ตร.ม.	56.00	69,888.00	38.00	47,424.00	117,312.00	
	รวมข้อ 1.							272,208.00	
2	งานพาสีป้ายทางเข้า - ประตูเหล็กทางเข้า								
2.1	งานพาสี								
	- งานขัดล้างผิวผนังและซ่อมแซมรอยร้าว	174.00	ตร.ม.	-	-	10.00	1,740.00	1,740.00	
	- สีนํ้าอะคริลิก ชนิดกึ่งเงา 100% ทากายนอก-ภายใน	147.00	ตร.ม.	48.00	7,056.00	34.00	4,998.00	12,054.00	
	- สีนํ้ามัน	27.00	ตร.ม.	56.00	1,512.00	38.00	1,026.00	2,538.00	
	รวมข้อ 2.							16,332.00	

รายการประมาณราคา

แบบเลขที่ ยผ.ลย. 25/2566

ปร.4 (ก.) แผ่นที่ 2/3

ชื่อโครงการ ปรับปรุงบ้านทรงมเดนมบ้านนากระเซ็ง และส่วนประกอบอื่น
สถานที่ก่อสร้าง ตำบลสุภากรท่าลี่ ตำบลอวยี อำเภอท่าลี่ จังหวัดเลย
เจ้าของโครงการ ตำบลสุภากรท่าลี่

หน่วยงานออกรายการ/แบบแปลน สำนักงานโยธาธิการและผังเมืองจังหวัดเลย
ประมาณราคา เมื่อวันที่ 28 เดือน เมษายน พ.ศ. 2566

ประมาณราคาโดย คณะกรรมการจัดทำแบบปฏิบัติงานก่อสร้าง ตามคำสั่งด้านตุลาการท่าลี่ ที่ 38/2566 ลงวันที่ 29 มีนาคม พ.ศ. 2566

ลำดับ ที่	รายการ	จำนวน	หน่วย	ค่าวัสดุสิ่งของ		ค่าแรงงาน		รวมค่าวัสดุและ ค่าแรงงาน	หมายเหตุ
				ราคา (บาท)	จำนวนเงิน (บาท)	ราคา (บาท)	จำนวนเงิน (บาท)		
3	งานซ่อมแซมหลังคาคลุมด้าน - งานซ่อมแซมหลังคาคลุมด้าน (ส่วนที่ชำรุด รื้อซิม)	5.00	จุด	912.00	4,560.00	-	-	4,560.00	รวมค่าแรงงาน
	รวมข้อ 3.							4,560.00	
4	งานปรับปรุงขอบคันทัน และลานคอนกรีต - งานรื้อถอนคันทัน ค.ส.ล. (เดิม) - ถนอมและลาน ค.ส.ล. ความหนา 20 ซม. - งานคันทัน ค.ส.ล. (ใหม่)	29.00 61.50 14.00	ม. ตร.ม. ม.	- 862.00 230.00	- 53,013.00 3,220.00	27.00 - 69.00	783.00 - 966.00	783.00 53,013.00 4,186.00	รื้อขนไป รวมค่าแรงงาน
	รวมข้อ 4.							57,982.00	
5	งานซ่อมแซมถนนและลานคอนกรีต - งานรื้อถอนพื้น ค.ส.ล. วางบนดิน (หนา 15-20 ซม.) - ถนอมและลาน ค.ส.ล. ความหนา 20 ซม.	40.00 40.00	ตร.ม. ตร.ม.	- 862.00	- 34,480.00	97.00 -	3,880.00 -	3,880.00 34,480.00	รื้อขนไป รวมค่าแรงงาน
	รวมข้อ 5.							38,360.00	
6	งานประกอบอื่น - งานย้ายเครื่องปรับอากาศเดิม	6.00	เครื่อง	3,000.00	18,000.00	-	-	18,000.00	รวมค่าดำเนินการ
	รวมข้อ 6.							18,000.00	
7	ค่าใช้จ่ายพิเศษ - ค่าเช่าเครื่องครุฑ จำนวน 40 ชุด	1.00	เช่า	96,600.00	96,600.00	-	-	96,600.00	
	รวมข้อ 7.							96,600.00	

หมายเหตุ : ผนังแบบมาตรฐาน ขนาด 120X170X170 cm.

ชื่อโครงการ ปรับปรุงด้านพรมแดนบ้านนกระเซ็ง และส่วนประกอบอื่น
สถานที่ก่อสร้าง ตำบลลูกการทาลี ตำบลลอฮี อำเภอทาลี จังหวัดเลย
เจ้าของโครงการ ตำบลลูกการทาลี

ประมาณราคาโดย คณะกรรมการจัดที่แบบรูปราชการก่อสร้าง ตามคำสั่งต่างตุลาการทาลี ที่ 38/2566 ลงวันที่ 29 มีนาคม พ.ศ. 2566


รายการประมาณราคา

แบบเลขที่ ยผ.ลย. 25/2566

ปร.4 (ก.) แผ่นที่ 3/3

หน่วยงานออกรายการ/แบบแปลน สำนักงานโยธาธิการและผังเมืองจังหวัดเลย
ประมาณราคา เมื่อวันที่ 28 เดือน เมษายน พ.ศ. 2566

ลำดับ ที่	รายการ	จำนวน	หน่วย	ค่าวัสดุสิ่งของ		ค่าแรงงาน		รวมค่าวัสดุและ ค่าแรงงาน	หมายเหตุ
				ราคา (บาท)	จำนวนเงิน (บาท)	ราคา (บาท)	จำนวนเงิน (บาท)		
	ค่าเช่าบ้าน 21 วันขึ้นไป วันละ 69 บาท/ชุด								
	ระยะเวลาเช่า 35 วัน								

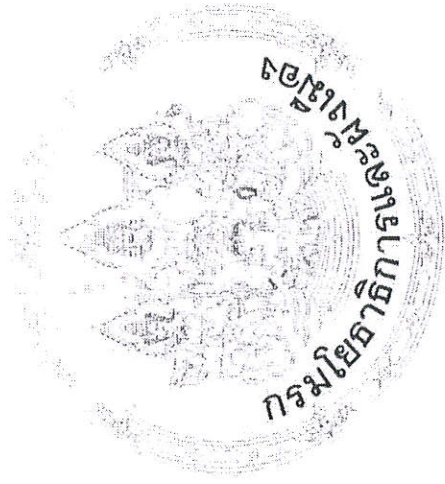

ปรับปรุงสัมปราคาต้นสายเด่นท่าลี่ ตำบลอาฮี อำเภอท่าลี่ จังหวัดเลย

ออกแบบโดยสำนักงานโยธาธิการและผังเมืองจังหวัดเลย
กลุ่มงานวิชาการโยธาธิการ





นาย
 นายสุวิทย์ วิบุลยพัฒน์

นาย
 นายสุวิทย์ วิบุลยพัฒน์

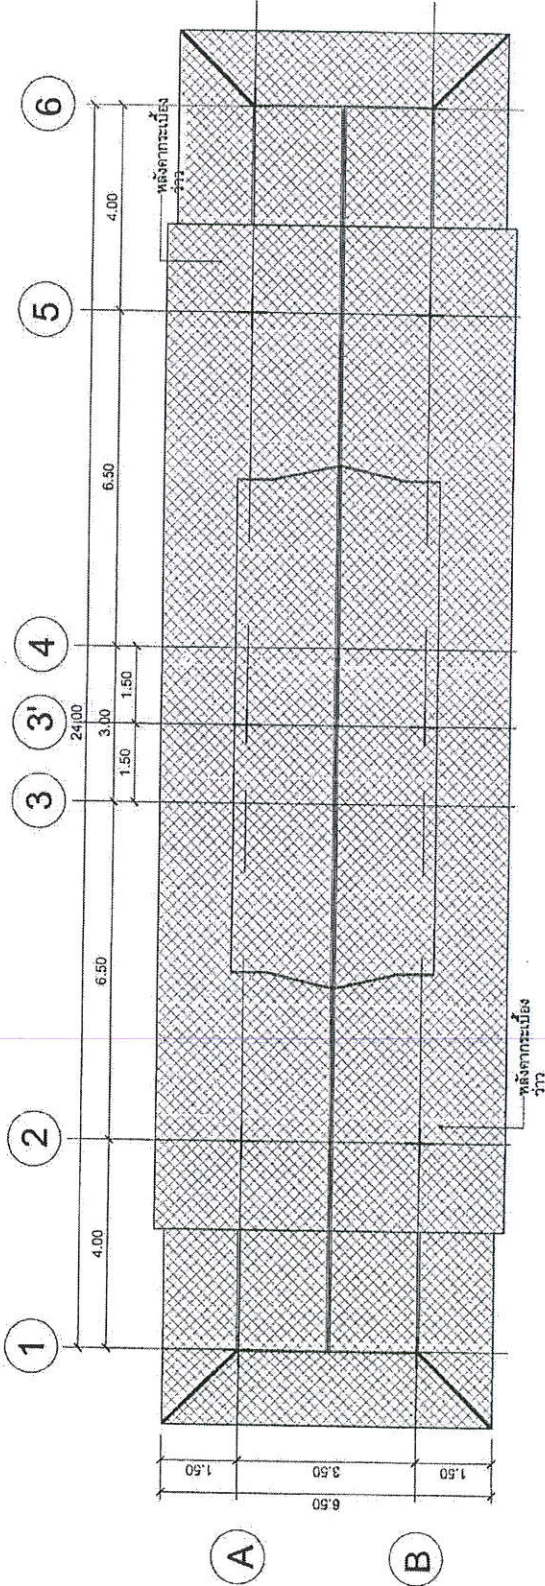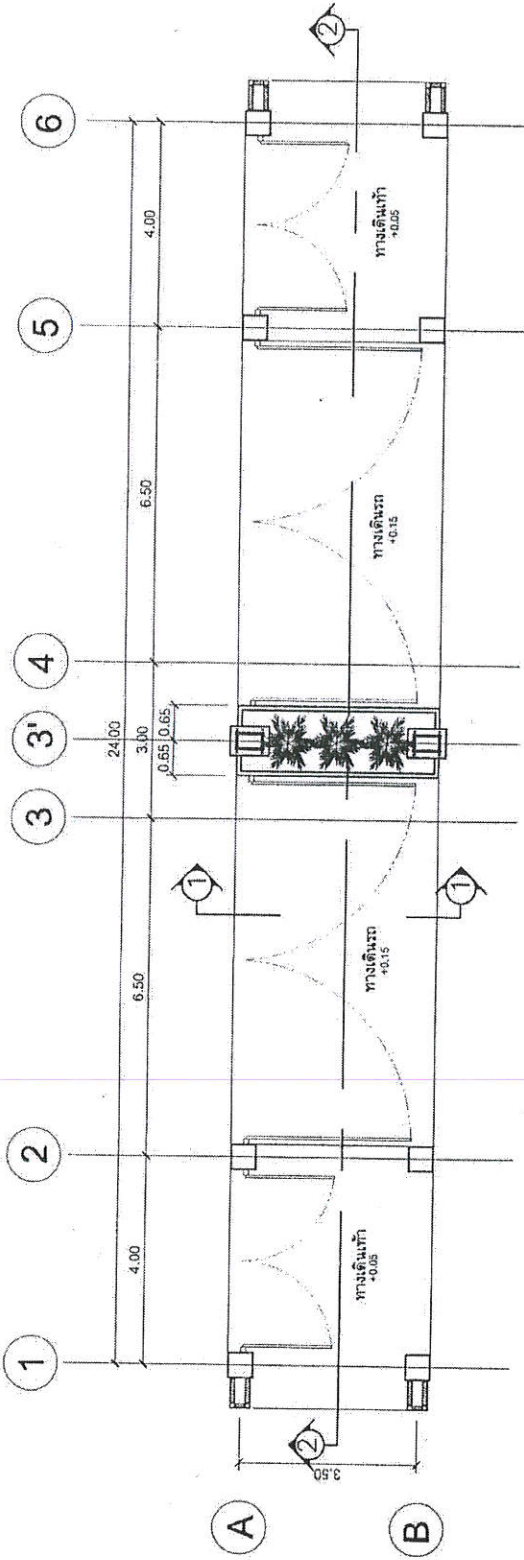

แปลนปรับปรุงพื้นที่
 1:100
 03 02
 NOTE






สถาปนิก
 นายสุวิทย์ วิบุลยพัฒน์

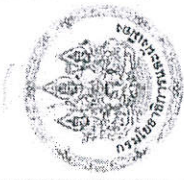




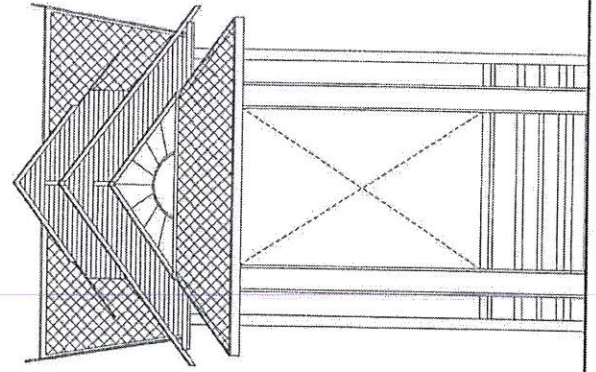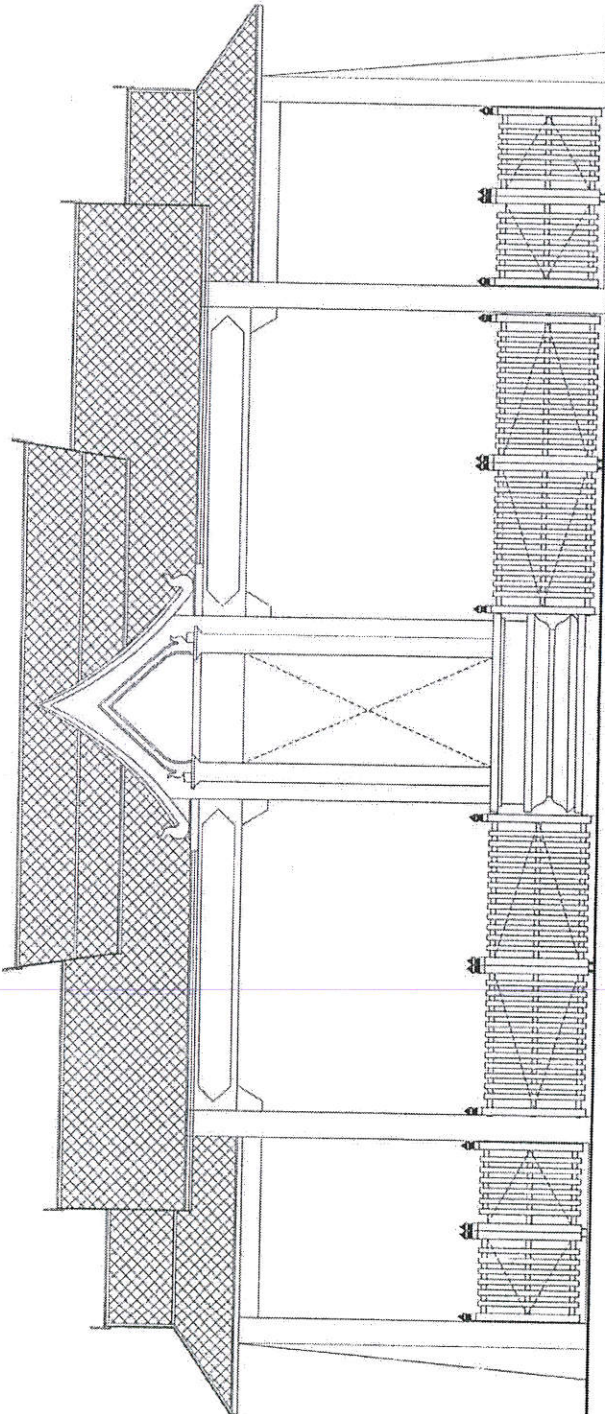




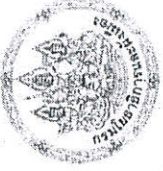







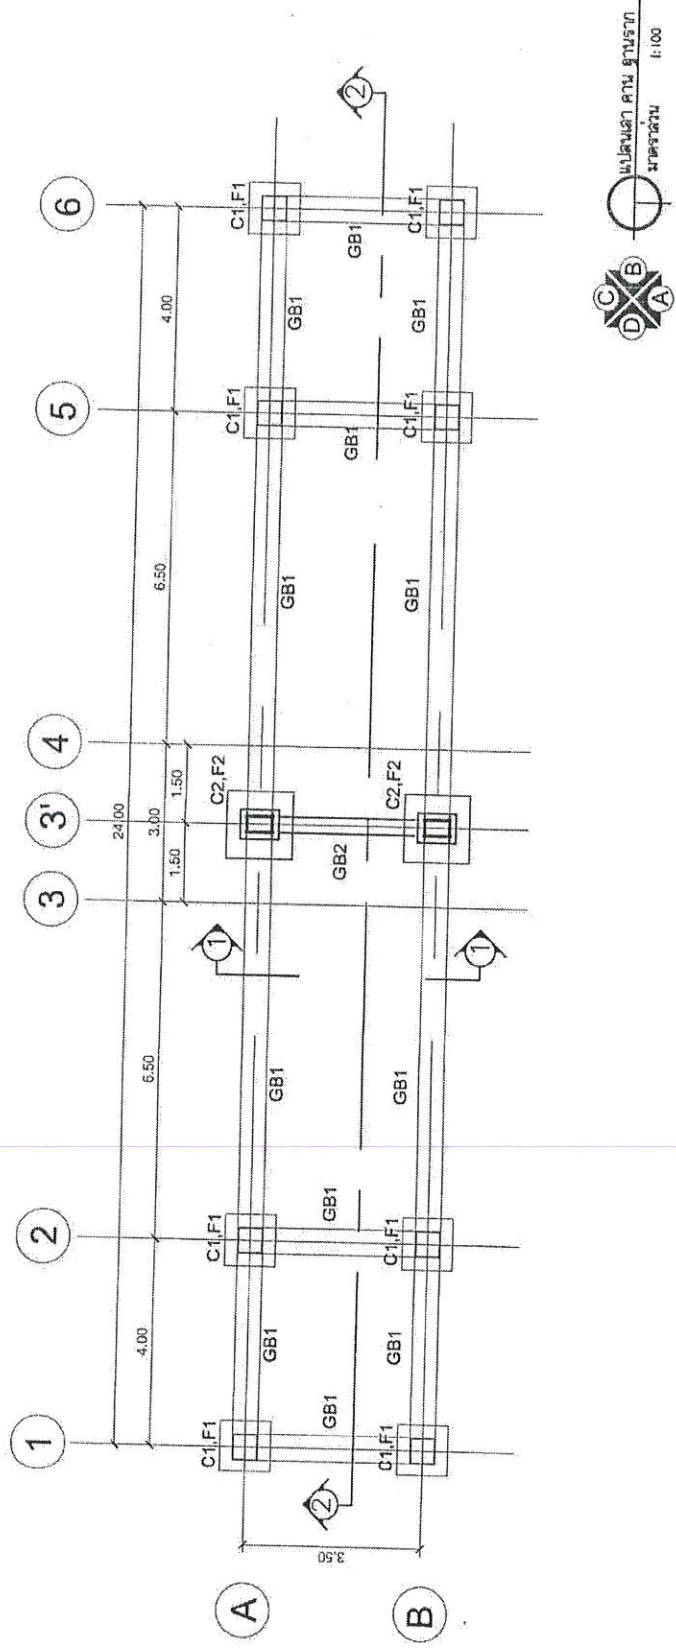


แบบแปลน ฐานราก
ขนาด: 1:100

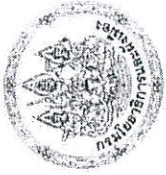


แผนผังโครงสร้างคาน้ำ


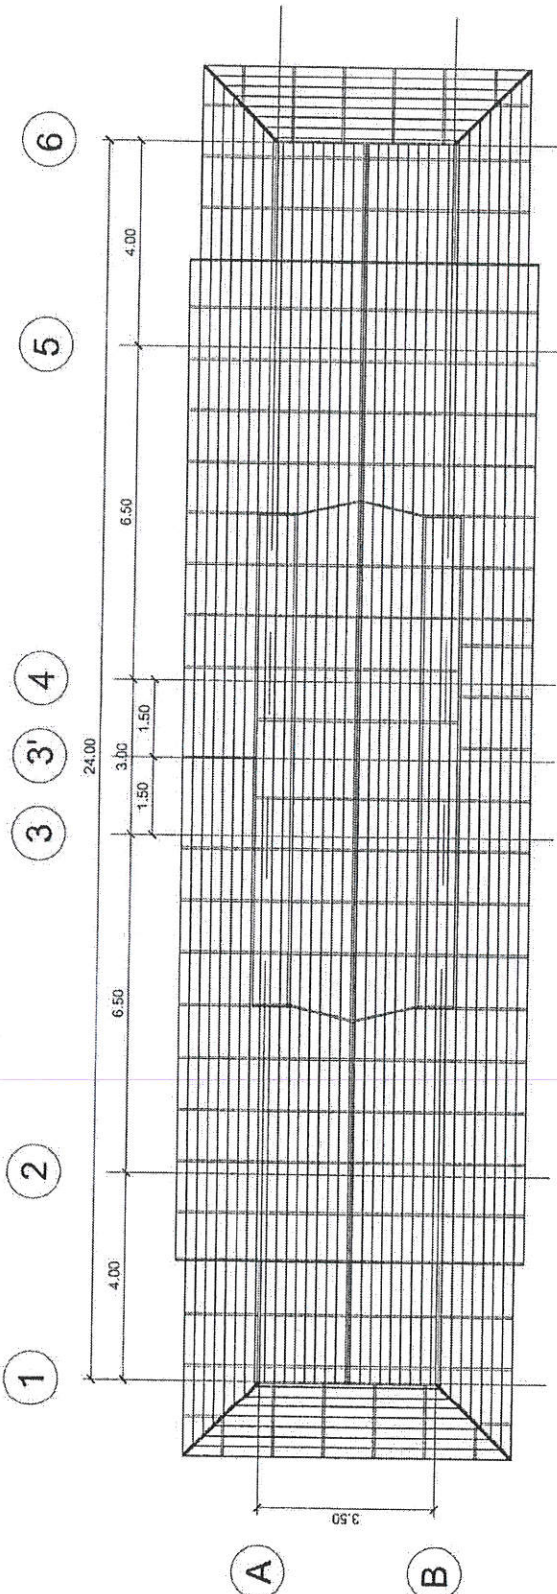














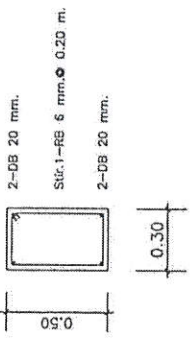

GB2

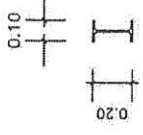

H-BEAM 200x100x21.3 kg/m.

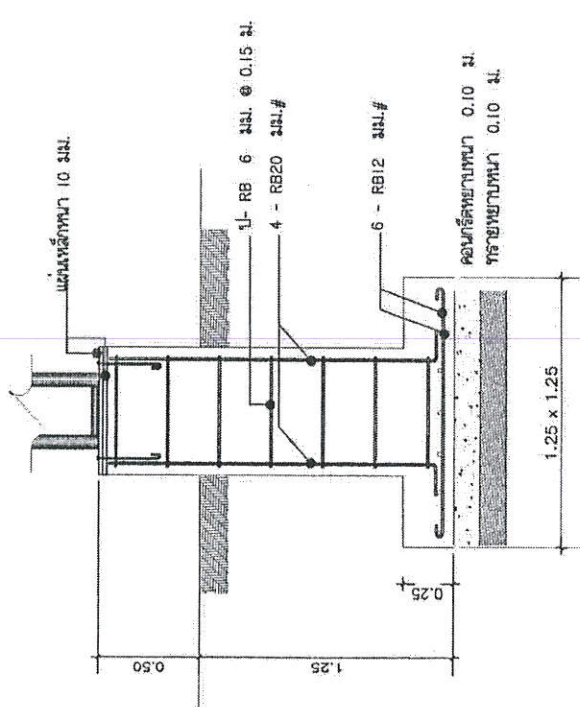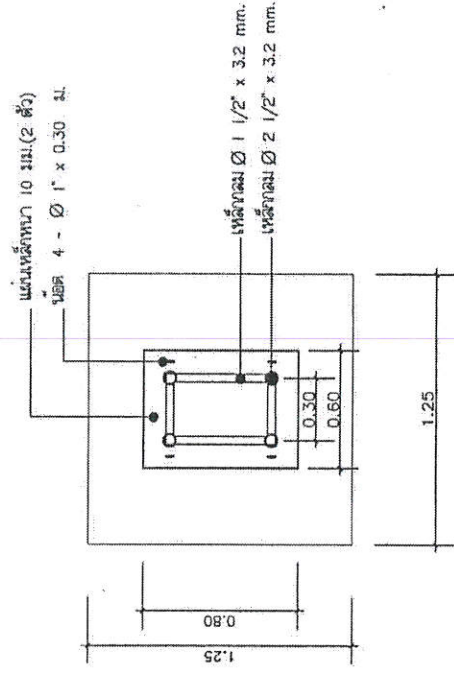

C2, F2



นาย อดิศักดิ์ งามจิตต์
สถาปนิก

1:25